
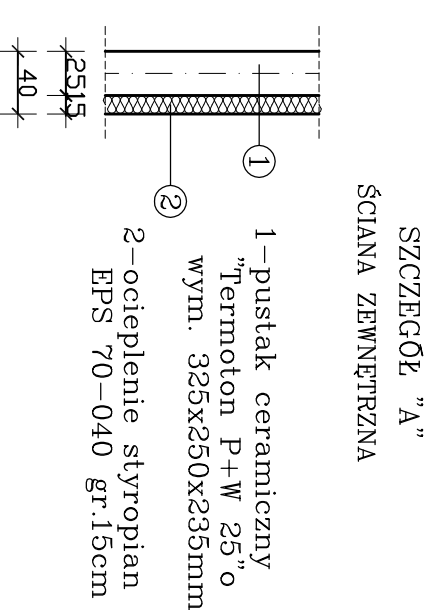



- | A | DACH | B | STROP NAD PRZYZIEMIEM |
|--|------|--|-----------------------|
| <ul style="list-style-type: none"> - blachodachówka -łaty 6x4cm - kontrłaty 5x2,5cm wzdłuż krokwi - papa pokrywciowa - deskowanie pełne - folia wiatroizalacyjna o paroprzepuszczalności do 800g/m²/dobe - krokwie 8x16cm | | <ul style="list-style-type: none"> - wylewka betonowa 5cm zbroj. - styropian EPS 100–038 gr.15cm - folia izolacyjna - płyta stropowa gr.14cm - tynk cem.-wap. | |

- C** PODŁOGA NA GRUNCIE

 - terakota
 - wylewka betonowa gr.5cm zbroj.
 - stropian EPS 100-038 gr.10cm
 - folia izolacyjna
 - chudy beton gr.20cm
 - ubity piasek gr.10cm
 - grunt rodzimny

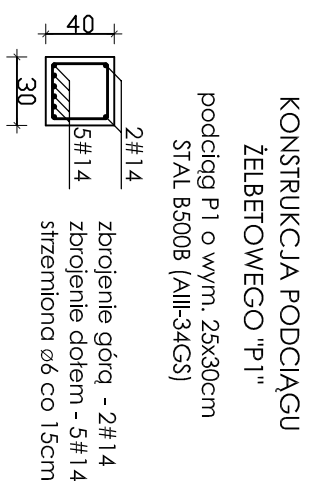


- KONSTRUKCJA KOMINA
TRZON KOMINOWY "A"
Komin mурowany z cegły

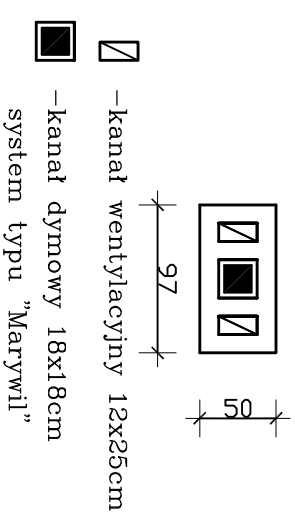

UWAGI:

1. Ściany należy murować oraz zbroić zgodnie z zaleceniami zawartymi w zeszytach tech. oraz wiedzą techniczną dla poszczególnych systemów, np., MAX, SPOREX, POROTHERM, itp. Głównie należy zwrócić uwagę na dodatkowe zbrojenie spoin, murów w miejscach otworów okiennych, drzwiowych w strefie pod otworem i nad otworem.
2. Przed zamówieniem stolarki wymiary otworów należy sprawdzić na budowie.
3. Tizon kominiowy zaleca się wykonać wg szczegółów konstrukcyjnych, murowany z cegły. Wykończenie komina ponad dachem zgodnie z opisem technicznym.
4. Rzut rozpatrywać łącznie z pozostałymi rysunkami.

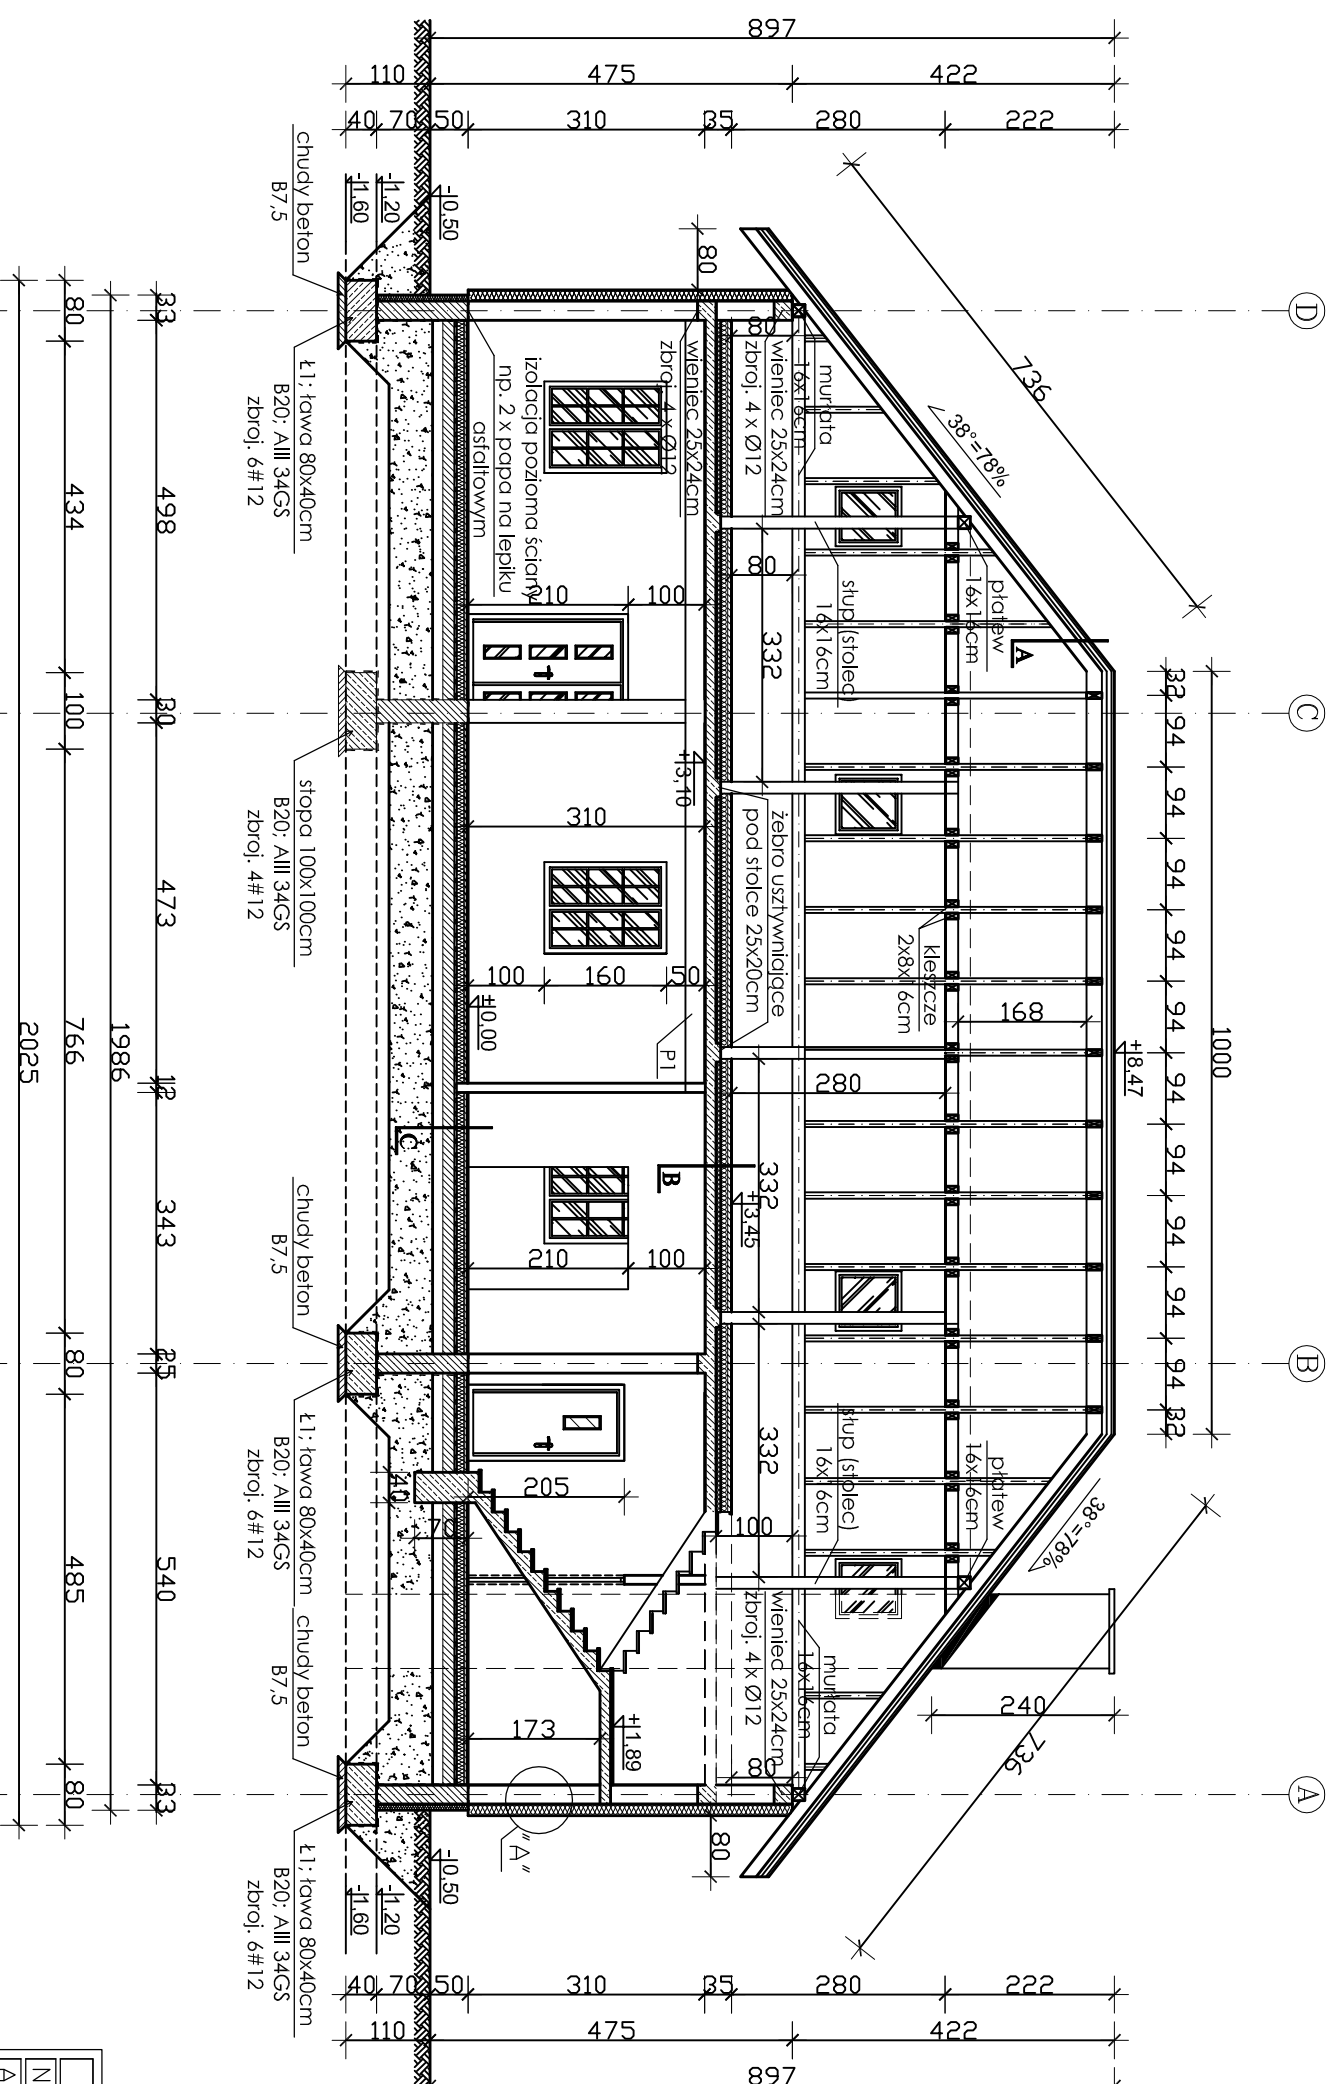

PRZEKRÓJ PIONOWY "B-B"	
NAZWA OBIEKTU:	DOM LUDOWY
ADRES BUDOWY:	ZARZĘCIN, gm. MNISZKÓW, Nr. EW. DZ.-5/4-
INWESTOR:	GINA MNISZKÓW

Projektant: inż. ANDRZEJ PAWLIK, ABP - OPOCZNO upr.bud.mNr: UAN.V.83388/167/89 w spec. archit.-konstr.	Asystent projektanta: KRZYSZTOF MAKOWSKI
Sprawdza, jacy: dr inż. Jan Jakubowski, upr.bud.mNr: Np.GP.IV.7342/177/93. w spec. archit. i konstr.-bud.	ARCHITEKTONICZNE BIURO PROJEKTOWE ul. Limonowskiego 1 tel./fax 044 754 45 45 26-300 Opoczno tel/fax 0 603 244 10 e-mail: adpawlik@wp.pl

SKALA: 1:100	DATA: sierpień 2011r.	Nr RYS. 10.-
--------------	-----------------------	--------------