


UWAGI:

- 1. Rzut rozpatrywać łącznie z pozostałymi rysunkami.
- 2. Wykończenie kominów ponad dachem zgodnie z opisem technicznym.

KW - kominek wentylacyjny
typu spiro Ø 150 mm

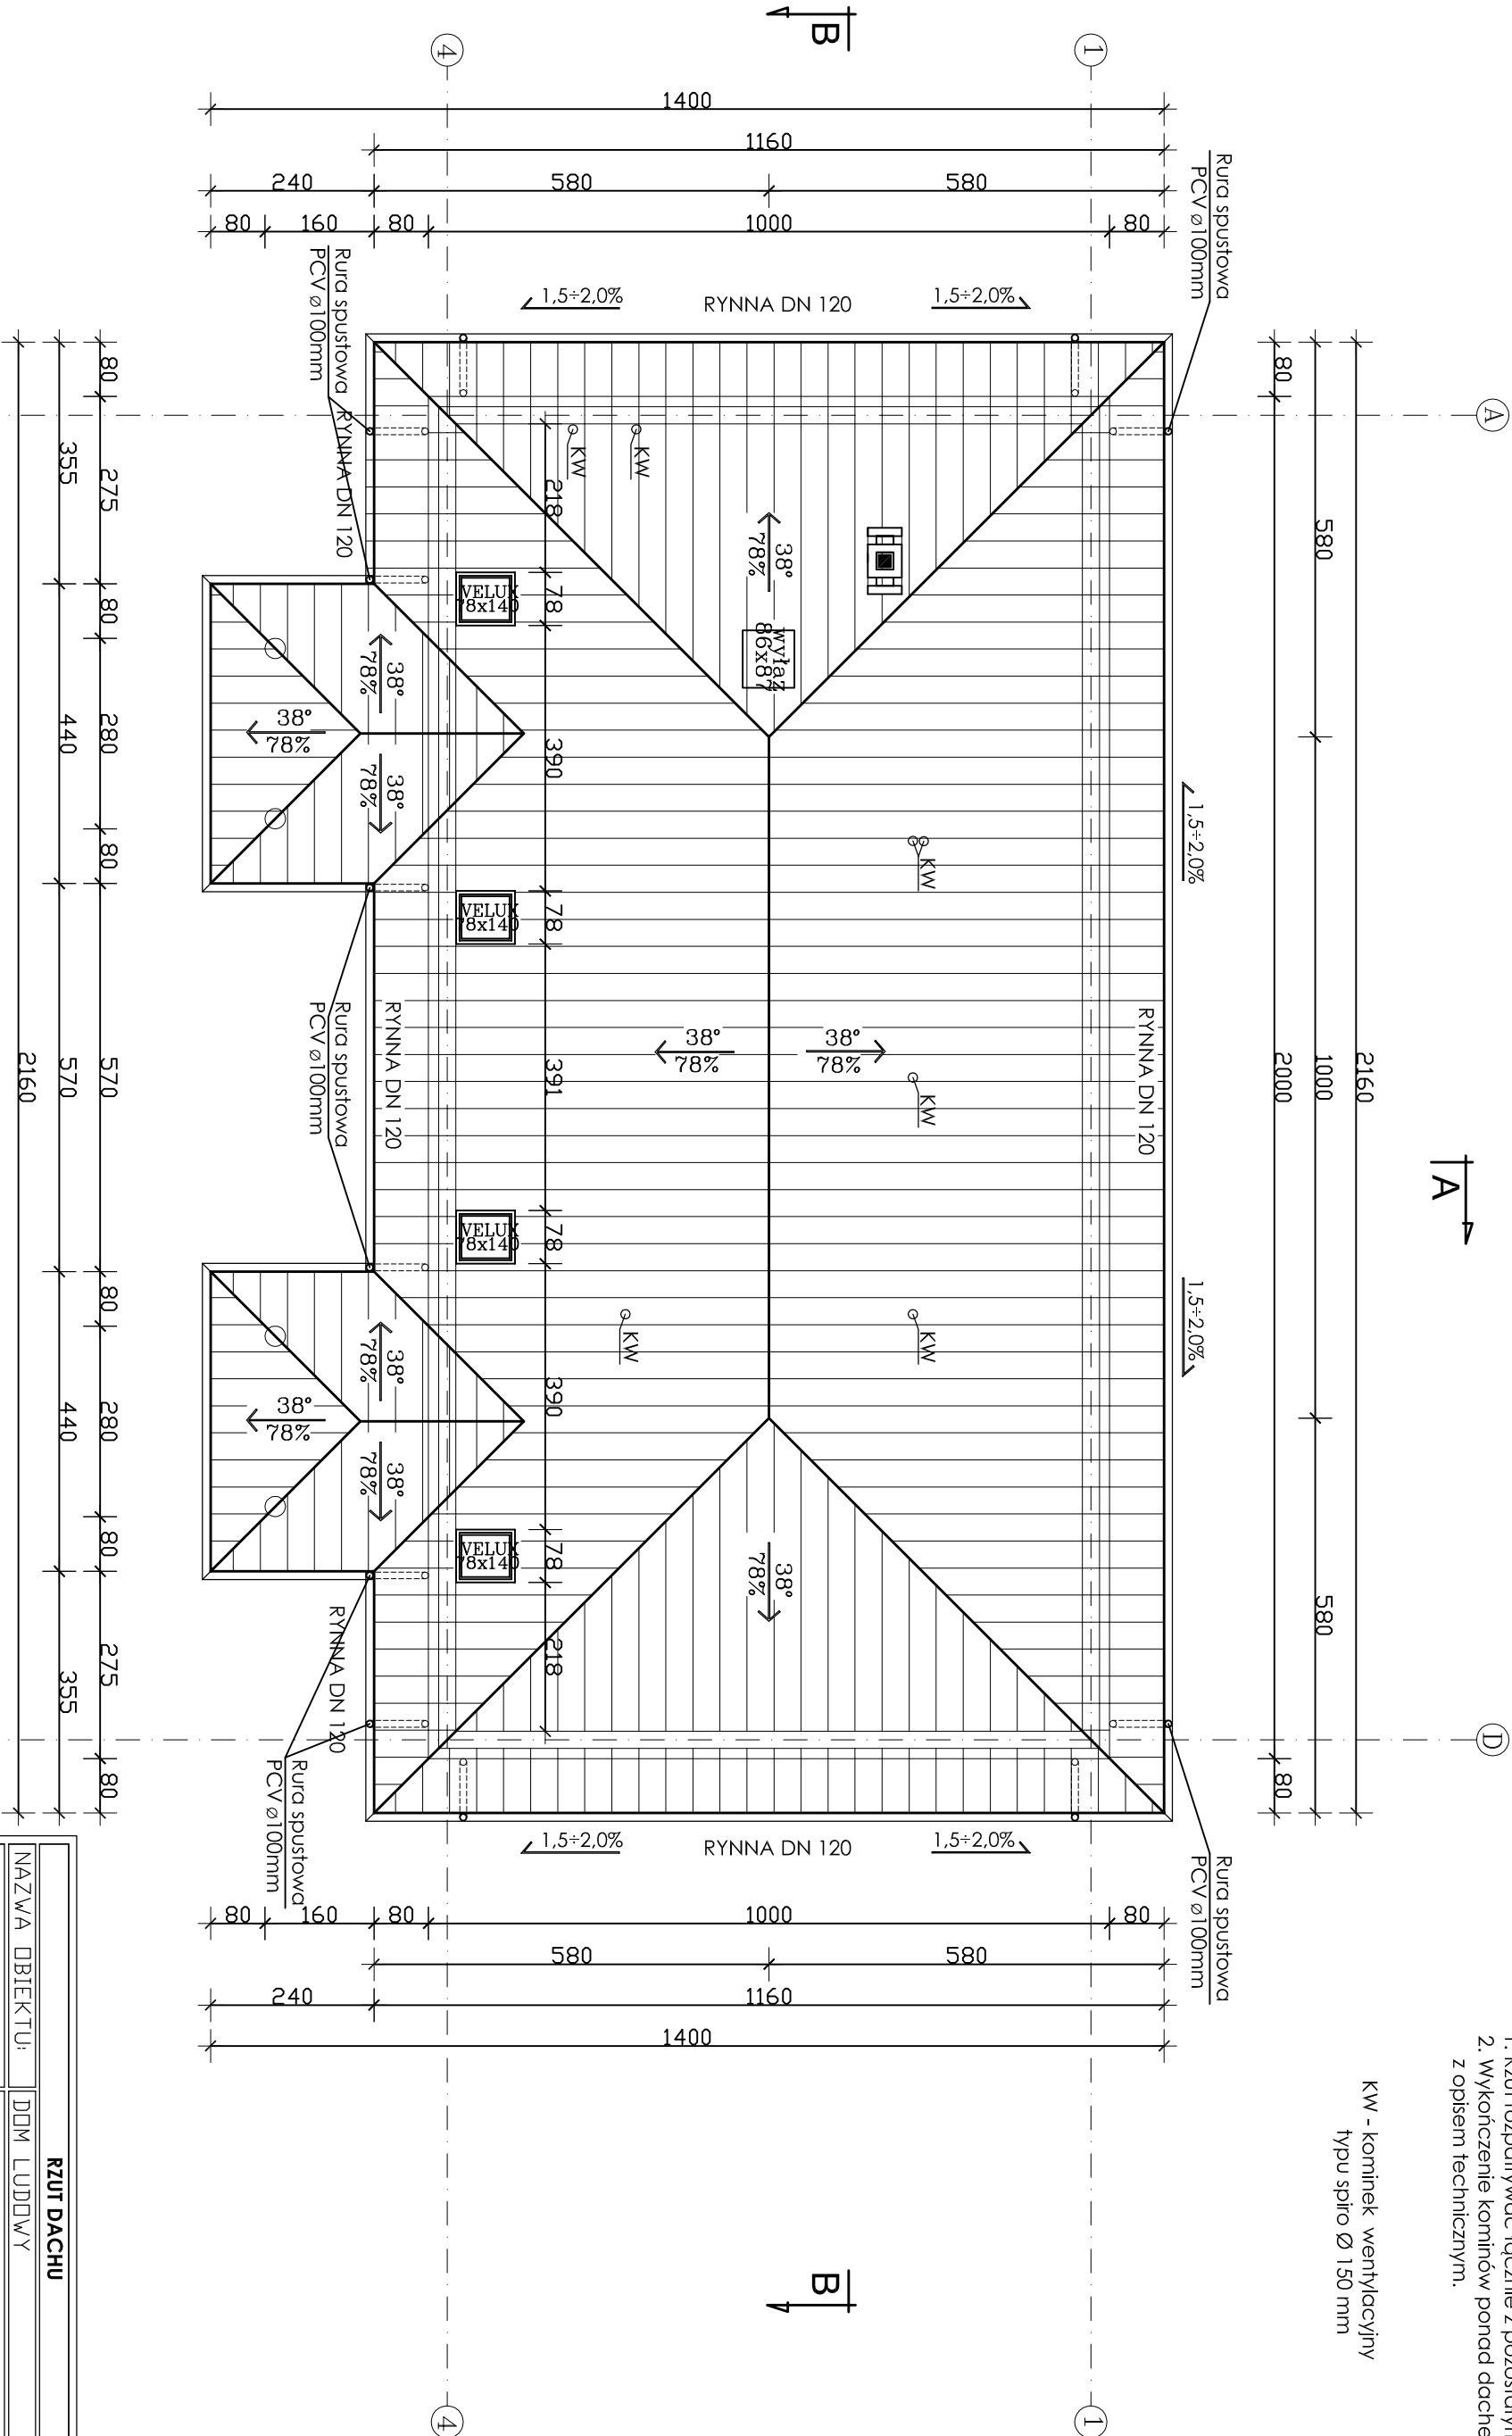

RZUT DACHU			
NAZWA OBIEKTU:	DOM LUDOWY		
ADRES BUDOWY:	ZARZĘCIN, gm. MNISZKÓW, Nr. EW. DZ.-5/4-		
INWESTOR:	GMINA MNISZKÓW		
Projektant:	Asystent projektanta:		
inż. ANDRZEJ PAWLIK, ABP - OPOCZNO	KRZYSZTOF MAKOWSKI		
upr.bud.Nr: UAN.V.8388/167/89 w spec. archit.-konstr.			
Sprawa dź. jacy:	ARCHITEKTONICZNE BIURO PROJEKTOWE		
dr inż. Jan Jakubowski	ul. Limonowskiego 1 tel./fax 044 754 45 55		
upr.bud.Nr: Nr.GP.IV.7342/177/93. w spec. archit. i konstr.-bud.	26-300 Opoczno telkom. 0 603 244 100		
	e-mail: abpawlik@ppp.pl		
SKALA: 1:100	DATA: sierpień 2011r.	Nr. RYS. 8.-	