


Załącznik
do Uchwały Nr LXIV/375/23 Rady Gminy Mniszków
z dnia 26 czerwca 2023 r.



- granica terenu objętego uchwałą o przystąpieniu do sporządzenia miejscowego planu zagospodarowania przestrzennego

1:5000

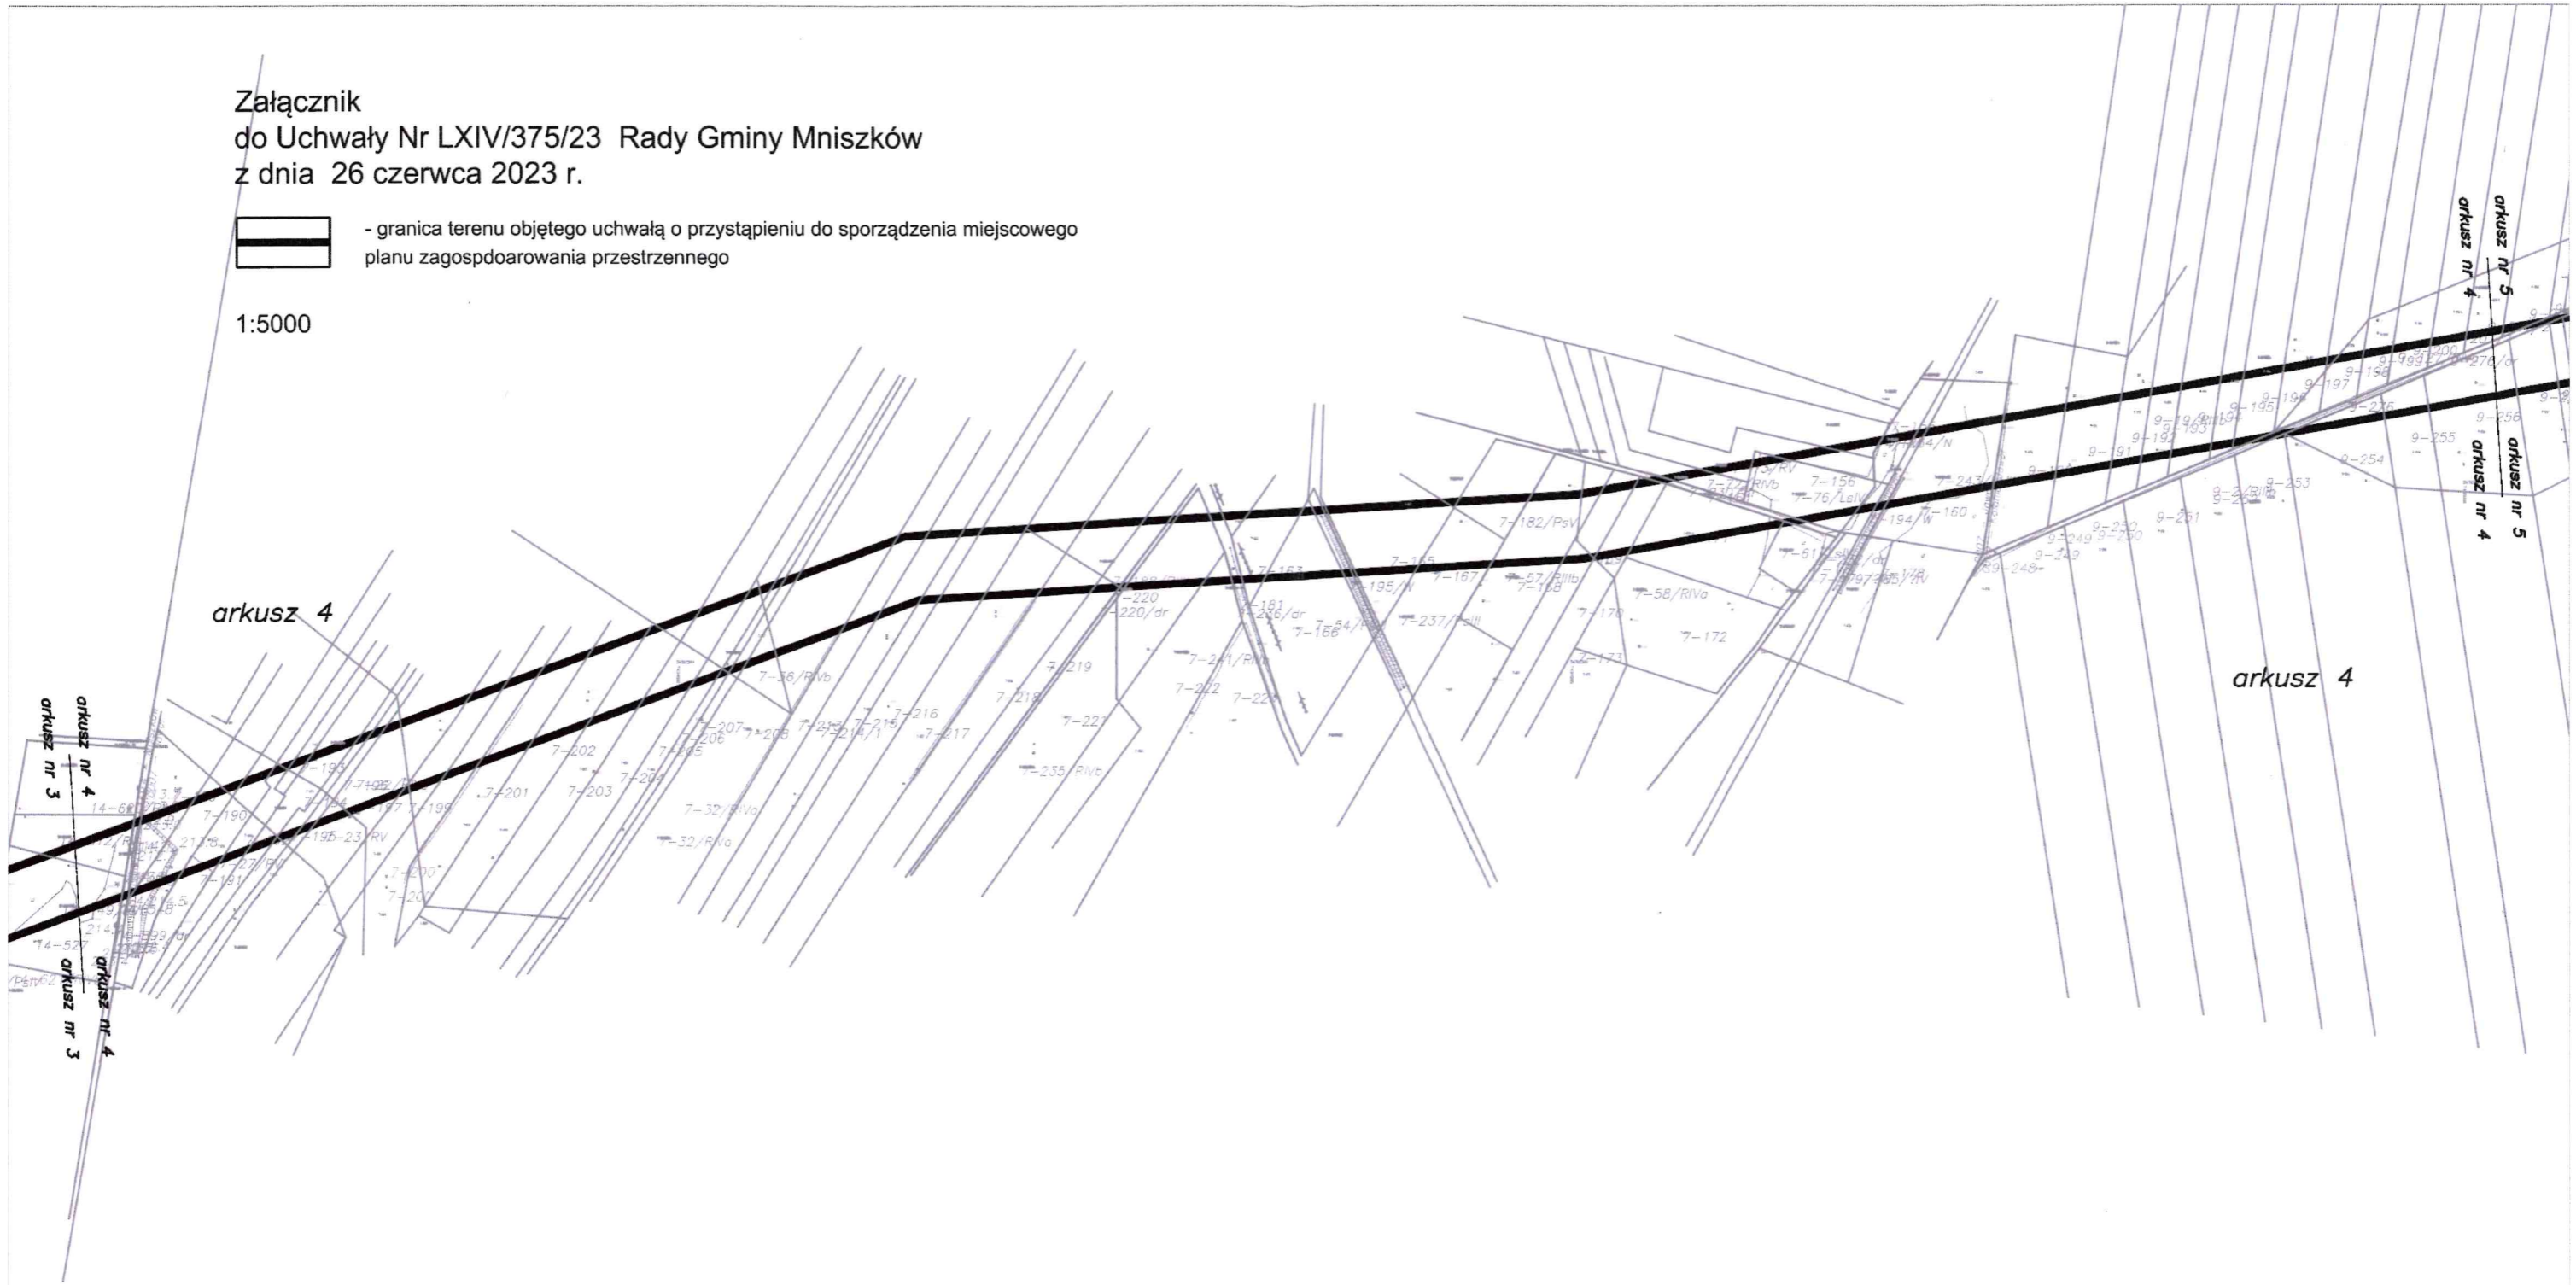

PRZEWODNICZĄCY
RADY GMINY
Waldemar Nojek