



OBIEKT	REMONT DROGI DOJAZDOWEJ DO GRUNTÓW ROLNYCH NA TERENIE GMINY MNISZKÓW ODCINEK PRZES WIEŚ PRUCHEŃSKO PT – KT od km 0+000 do km 0+342,65		NR RYS. 1
NAZWA RYSUNKU	PRZEBIEG DROGI W PLANIE	SKALA	1: 1000
PROJEKTOWAŁ	Henryk Wójtowicz Adam Król	WZDP-221/D/66	marzec 2007r

mgr inż. Adam Król
nr upraw. BP IV-10220/75/80

HENRYK WÓJTOWICZ
Inż. proj. i wykonawca w zakresie dróg
Upr. Nr WZDP Kielce 221/D/36.
ul. Piotrkowska 26/10, 26-300 Opatów
tel. (0-44) 754 27 72, 0612 443 805

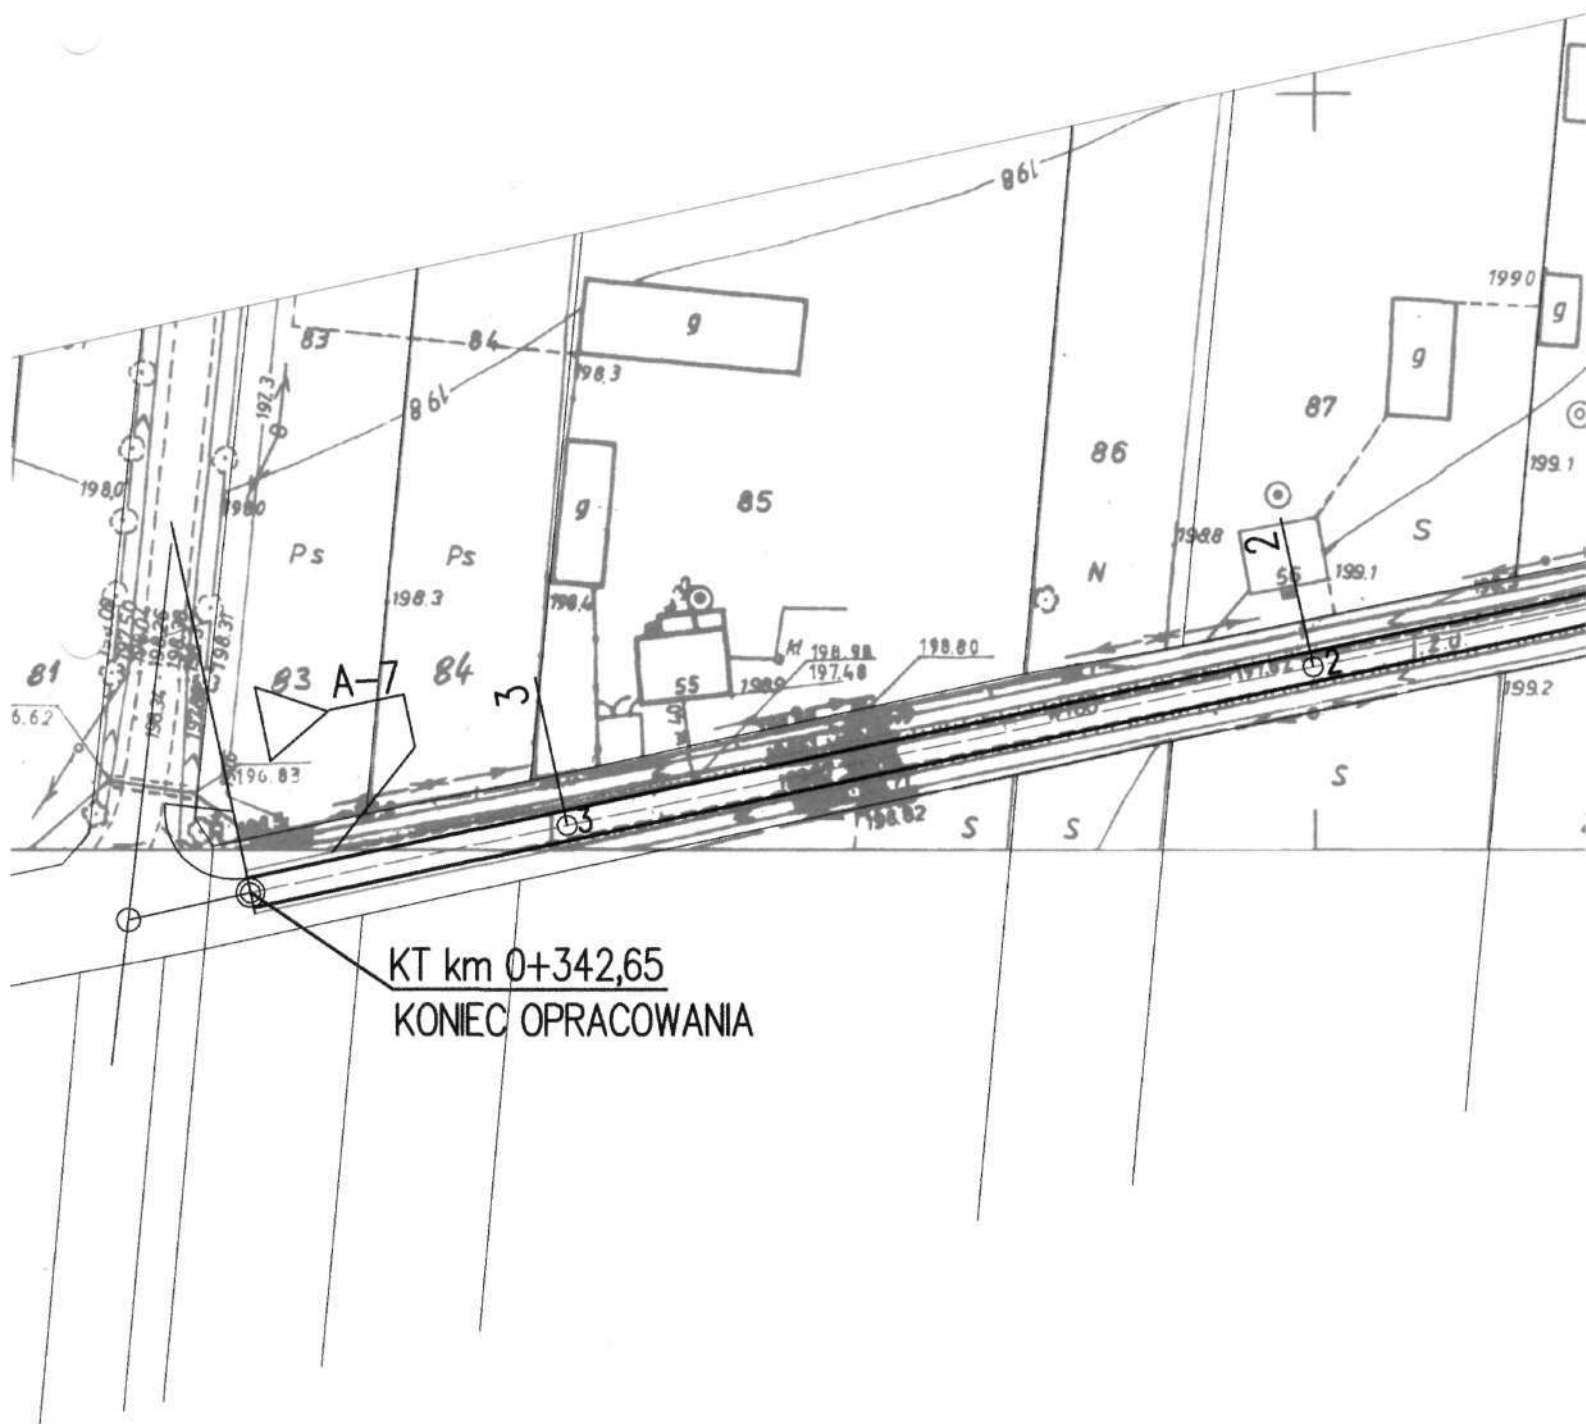

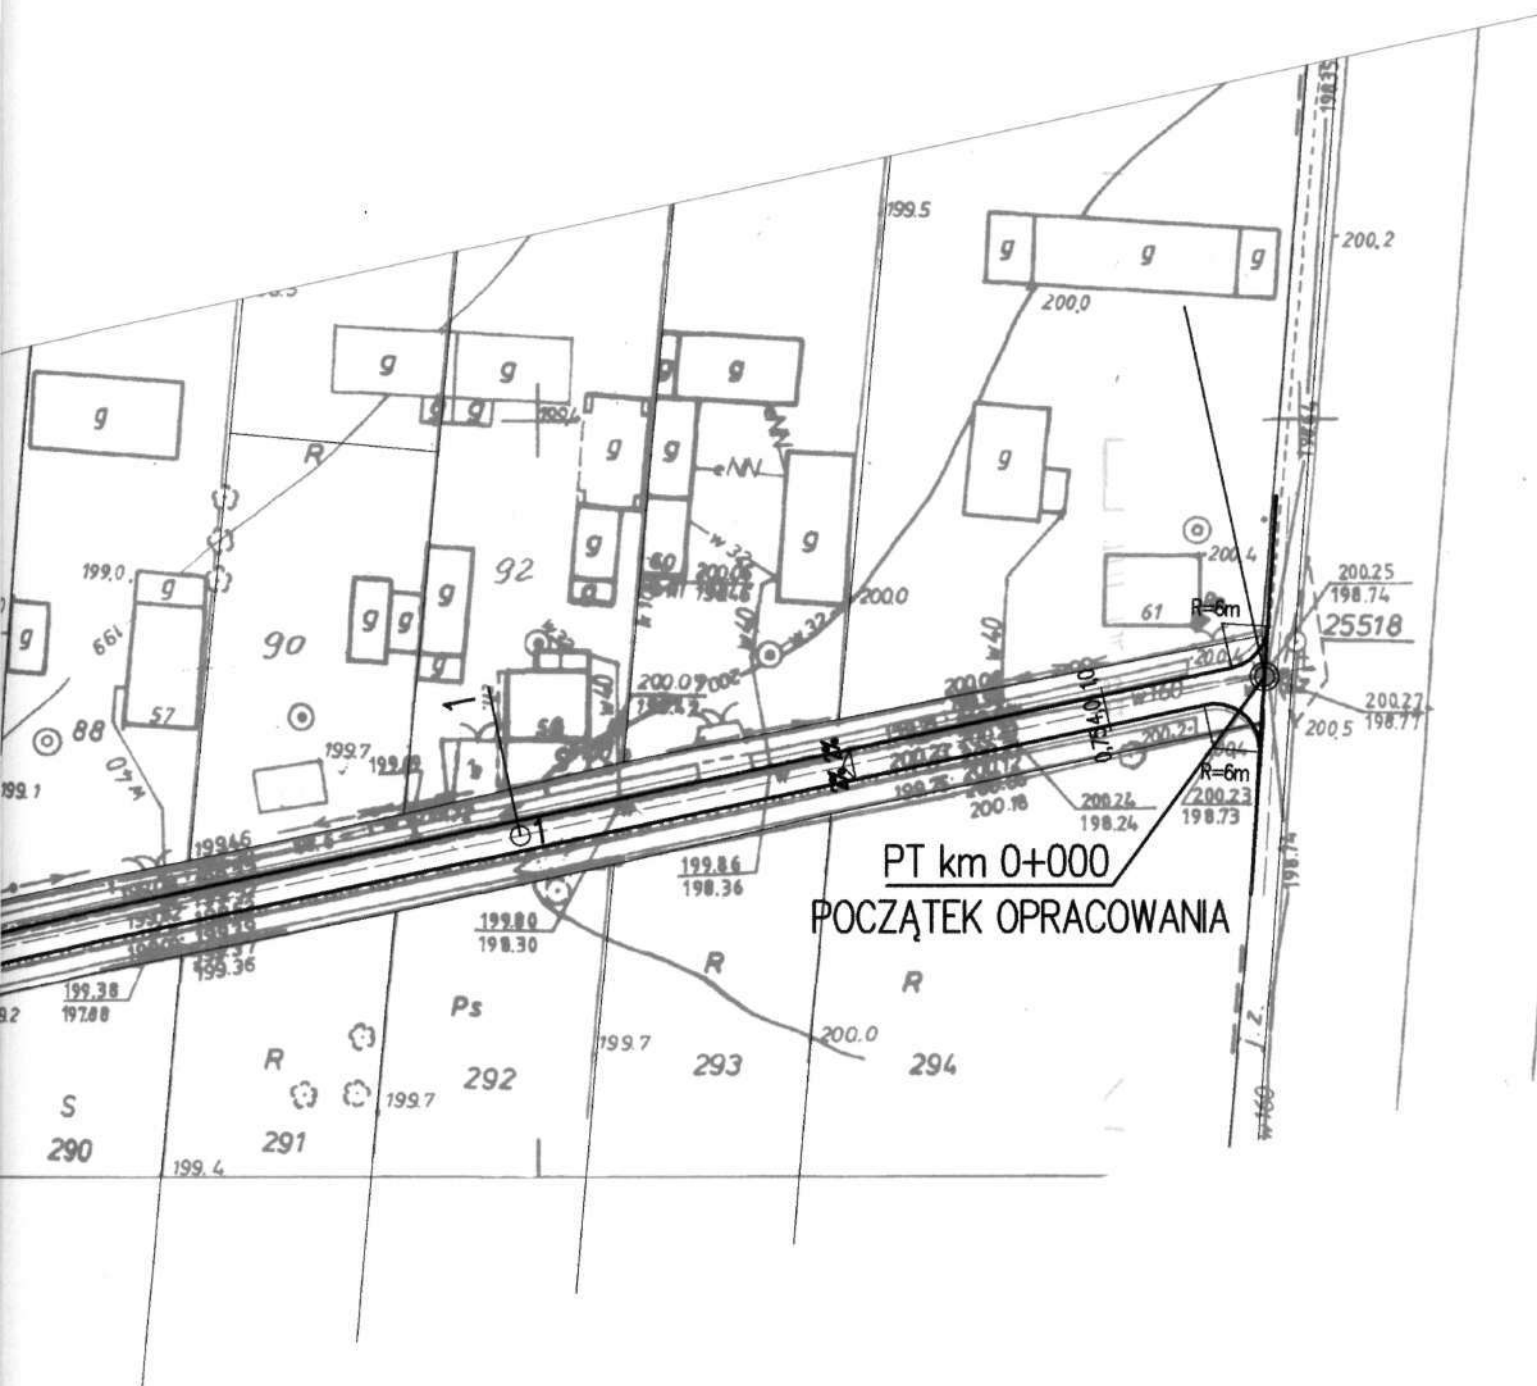


OBIEKT	REMONT DROGI DOJAZDOWEJ DO GRUNTÓW ROLNYCH NA TERENIE GMINY MNISZKÓW ODCINEK PRZES WIEŚ PRUCHEŃSKO PT – KT od km 0+000 do km 0+342,65		NR RYS. 2
NAZWA RYSUNKU	PRZEKRÓJ KONSTRUKCYJNY – NORMALNY	SKALA	1: 50
PROJEKTOWAŁ	Henryk Wójtowicz Adam Król	WZDP-221/D/66	marzec 2007r. HENRYK WOJTOWICZ

mgr inż. Adam Król
nr upraw. Bp IV 10120/75/80

inż. Henryk Wójtowicz, proj. i wykonawca w zakresie drog
Upr. Nr WZDP Kielce 221/D/66.
ul. Piotrkowska 26/10, 26-300 Opoczno
tel. (0-44) 734 27 72, 0522413805

PRZEKRÓJ NORMALNY NA ODCINKU PT – KT

SKALA 1:50

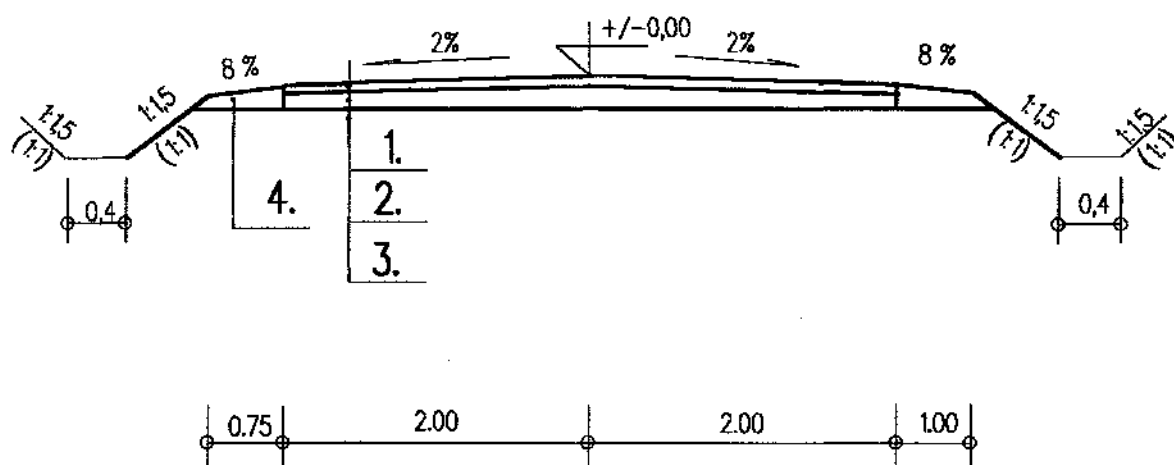

1. NAWIERZCHNIA : warstwa mineralno – asfaltowa gr. 4cm
2. PODBUDOWA : kruszywo łamane 10cm
3. ISTNIEJĄCA JEZDNIĄ
4. POBOCZE GRUNTOWE