


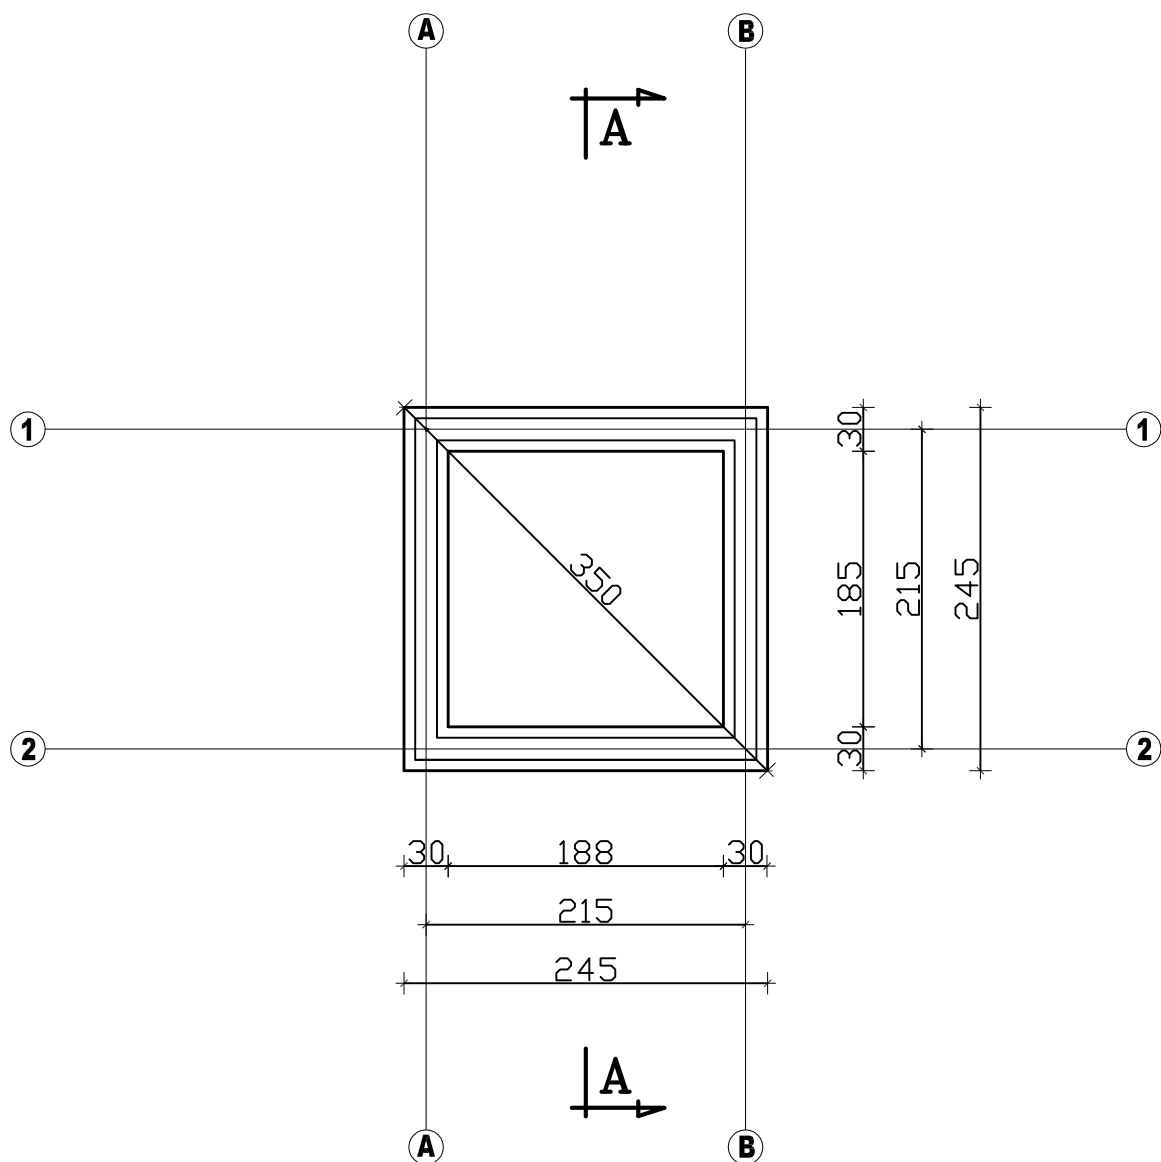

RZUT FUNDAMENTÓW			
NAZWA OBIEKTU:	DOM LUDOWY		
ADRES BUDOWY:	ZARĘCIN, gm. MNISZKÓW, Nr. EW. DZ.-5/4-		
INWESTOR:	GMINA MNISZKÓW		
Projektant: inż. ANDRZEJ PAWLIK, ABP - OPOCZNO upr. bud. Nr: GP.IV.7342/144/94 w spec. instal. - inż.		Asystent projektanta: KRZYSZTOF MAKOWSKI	
Sprawdzający: mgr inż. Ryszard Frączek, upr. bud. NrLOD/0792/PWOS/07 w spec. instal. - inż.		ARCHITEKTONICZNE BIURO PROJEKTOWE ul. Limanowskiego 1 tel./fax 044 754 45 55 26-300 Opoczno telkom. 0 603 244 100 e-mail: abpawlik@wp.pl	
SKALA: 1:50	DATA: sierpień 2011r.	Nr RYS.	1.-