# PROFIL PODŁUŻNY PRZYŁĄCZA WODOCIĄGOWEGO L=125,50m

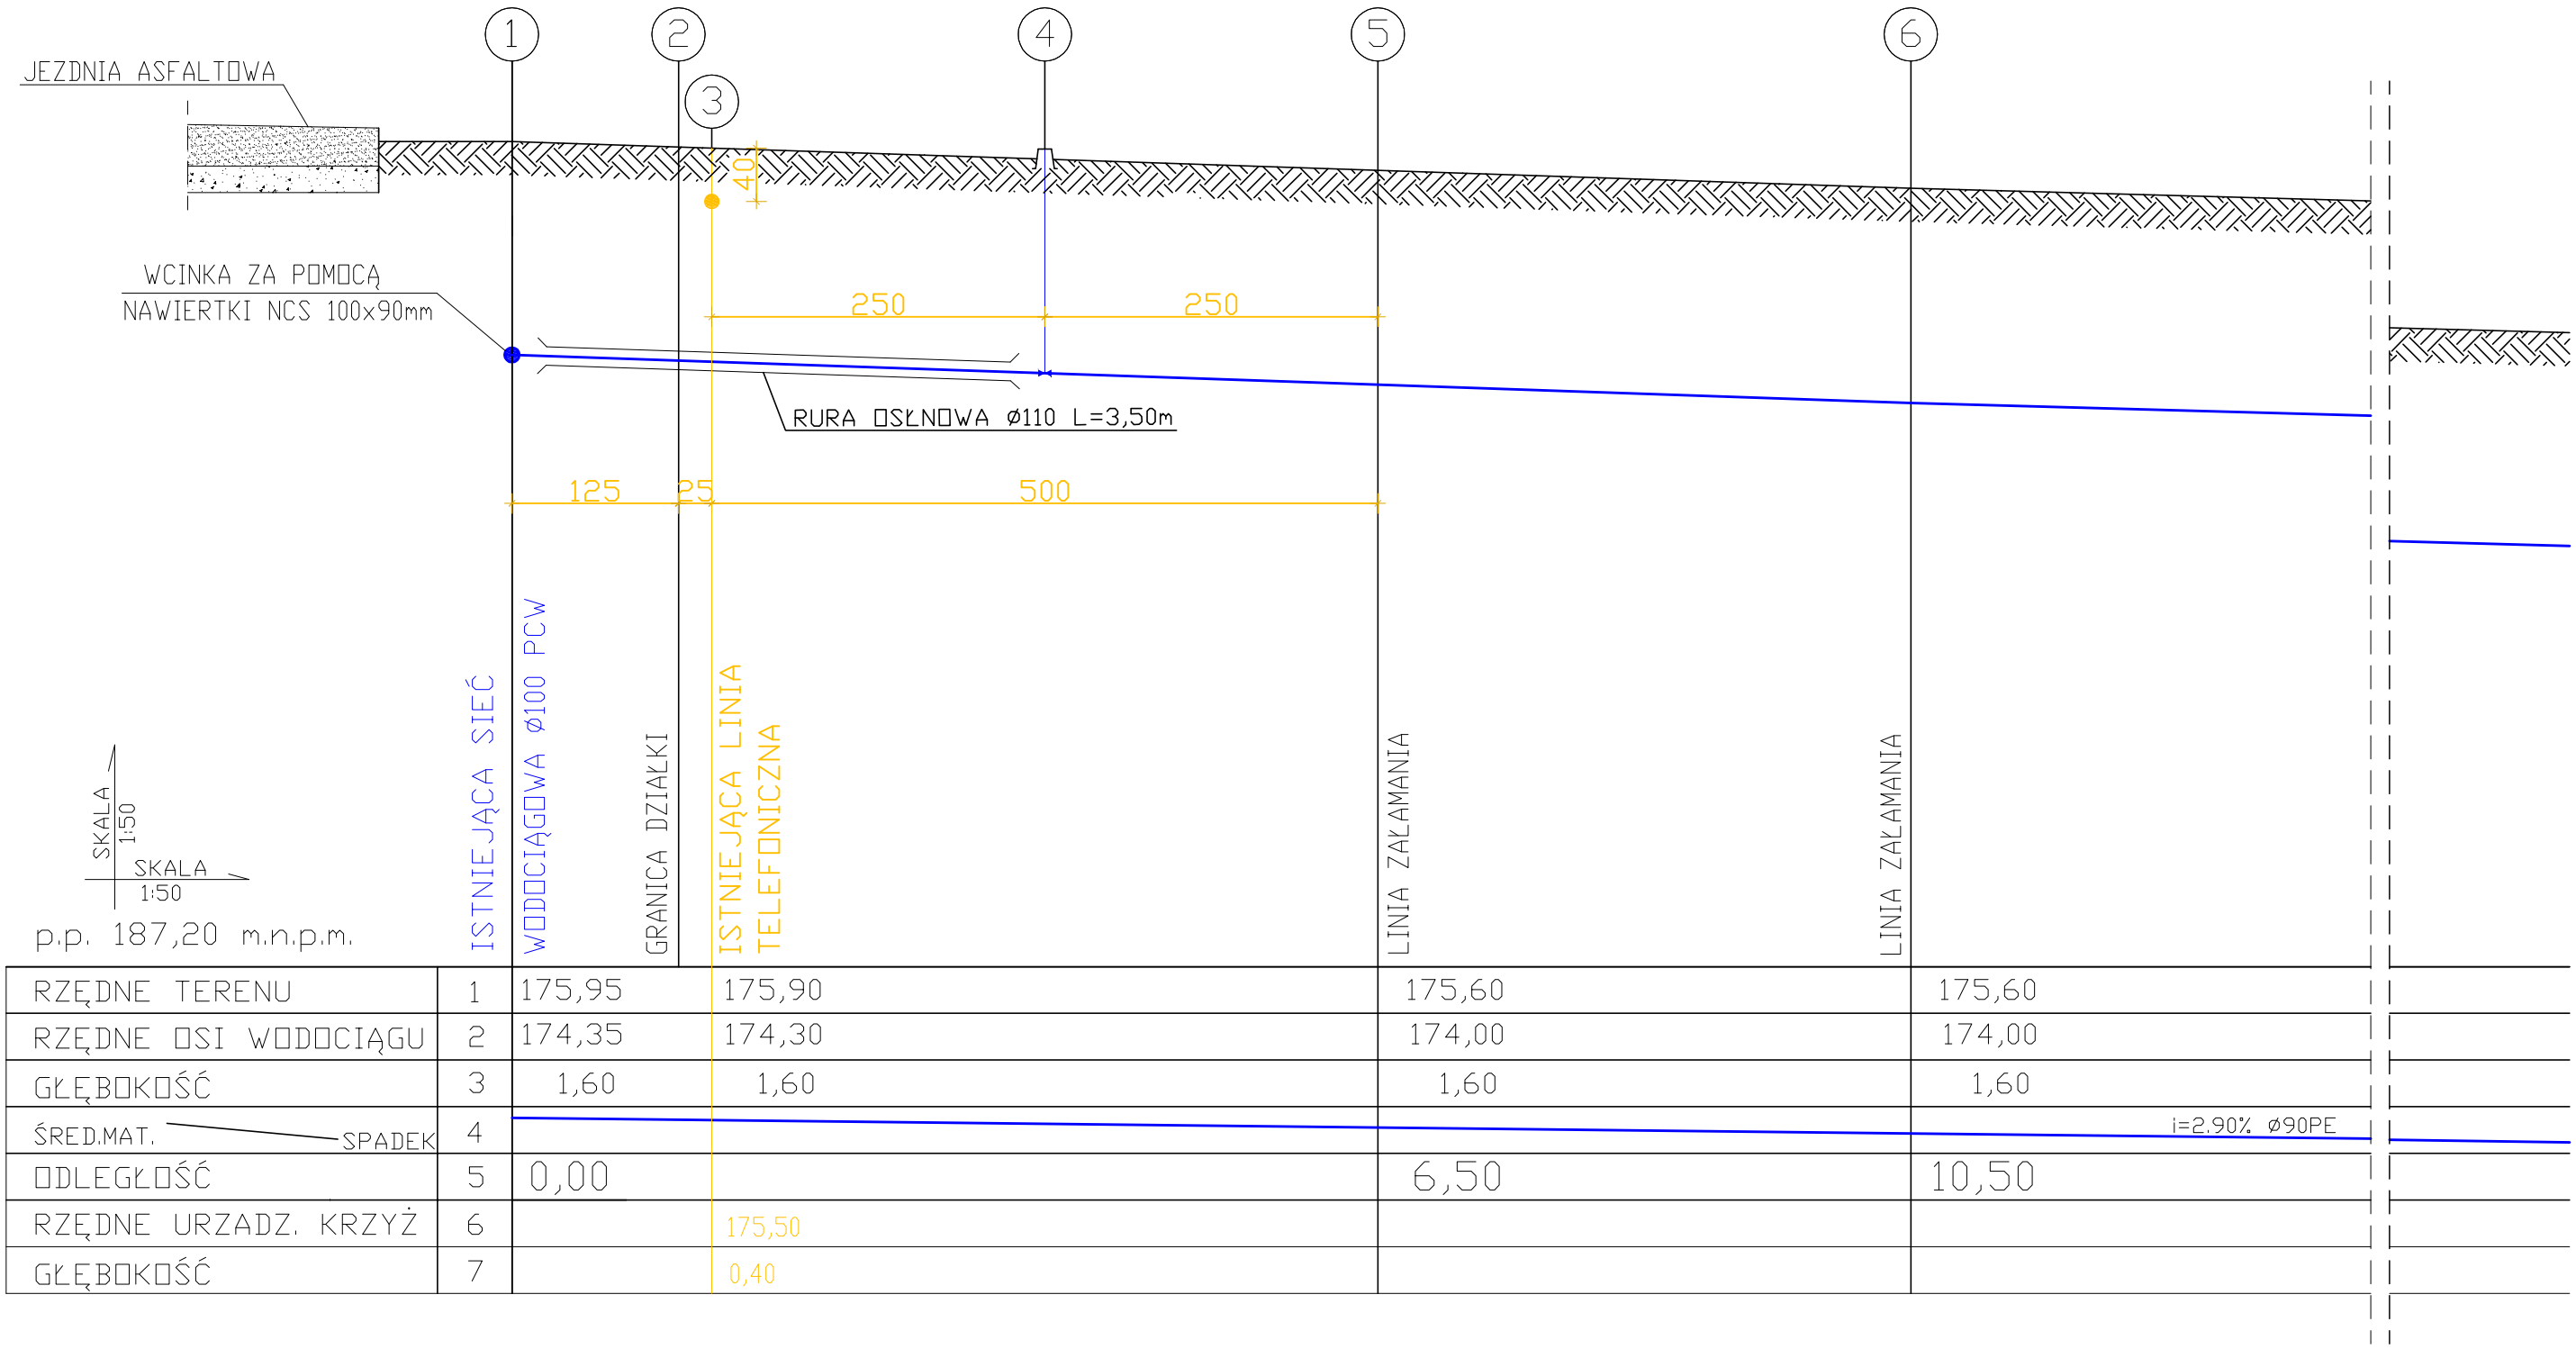


| | | | | | |
|---|---|---|---|---|---|
| RZĘDNE TERENU | 1 | 175,95 | 175,90 | 175,60 | 175,60 |
| RZĘDNE OSI WODOCIĄGU | 2 | 174,35 | 174,30 | 174,00 | 174,00 |
| GŁĘBOKOŚĆ | 3 | 1,60 | 1,60 | 1,60 | 1,60 |
| ŚRED.MAT. — SPADEK | 4 | | | | |
| ODLEGŁOŚĆ | 5 | 0,00 | | 6,50 | 10,50 |
| RZĘDNE URZADZ. KRZYŻ | 6 | | 175,50 | | |
| GŁĘBOKOŚĆ | 7 | | 0,40 | | |

1 -ISTNIEJĄCA SIEĆ WODOCIĄGOWA Ø100 PCW

2 -ISTNIEJĄCA GRANICA DZIAŁKI

3 -ISTNIEJACA LINIA TELEFONICZNA

4 -SKRZYNKA ULICZNA DO ZASÓW WG. AP.5/III WRAZ Z KLUCZEM I OBUDOWĄ

5 -ZMIANA KIERUNKU NA PLANIE (W LEWO 45°)

6 -ZMIANA KIERUNKU NA PLANIE (W PRAWO 45°)

7 -PROJEKTOWANY HYDRANT NAZIEMNY DN80

8 -ZMIANA KIERUNKU NA PLANIE (W PRAWO 90°)

9 -FUNDAMENTY BUDYNKU