


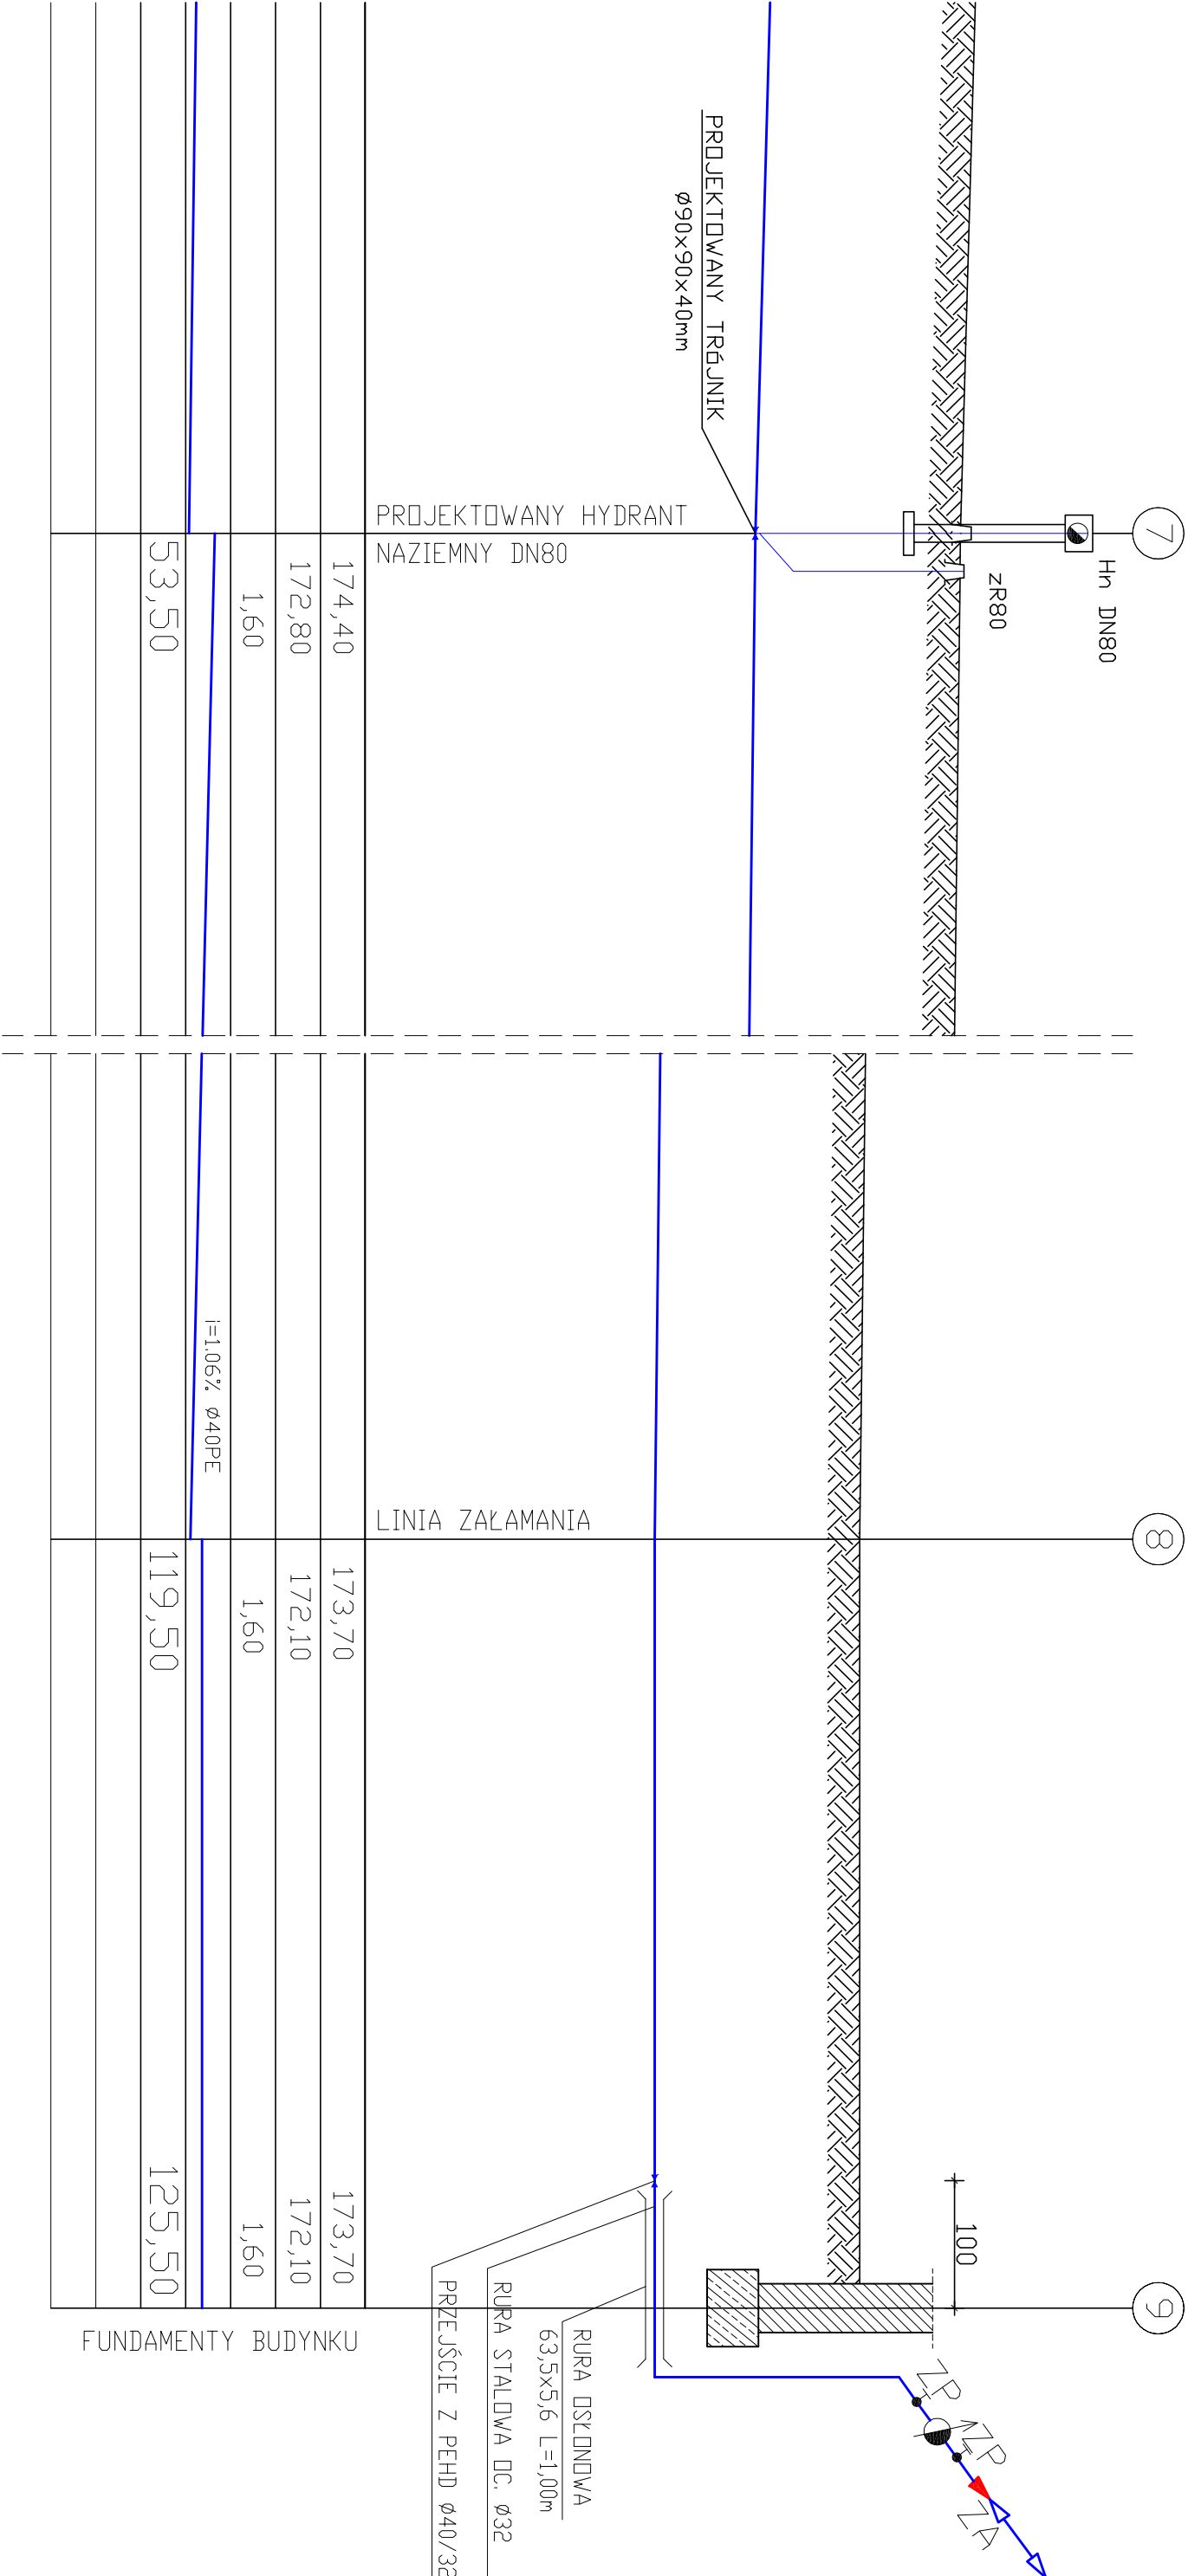

P- ZAWÓR PRZELOTOWY
(KULOWY)

A- ZAWÓR ANTYSKAŻENIOWY
KLASY EA-TYP 251
- WODMIERZ JSV-20/32^{mm}

PROFIL PODUŻNY PRZYŁĄCZA WODOCIĄGOWEGO			
NAZWA OBIEKTU:		PRZYLĄCZE WODOCIĄGOWE	
ADRES BUDOWY:		ZARĘCIN, 26-341 MNISZKÓW, NR. EWID. DZ. -5/4-	
INWESTOR:		GMINA MNISZKÓW	
Projektant:		Asystent projektanta:	
inż. ANDRZEJ PAWLIK, ABP - OPOCZNO		KRZYSZTOF MAKOWSKI	
upr.bud.Nr: GP.IV/7342/144/94 w spec. instal.-inżynier.			
SKALA:	1:50	DATA:	sierpień 2011 r.
		Nr RYS.	1.-