


PODEJŚCIE GŁÓWNE GAZEM DO SZAFKI Z GAZOMIERZEM

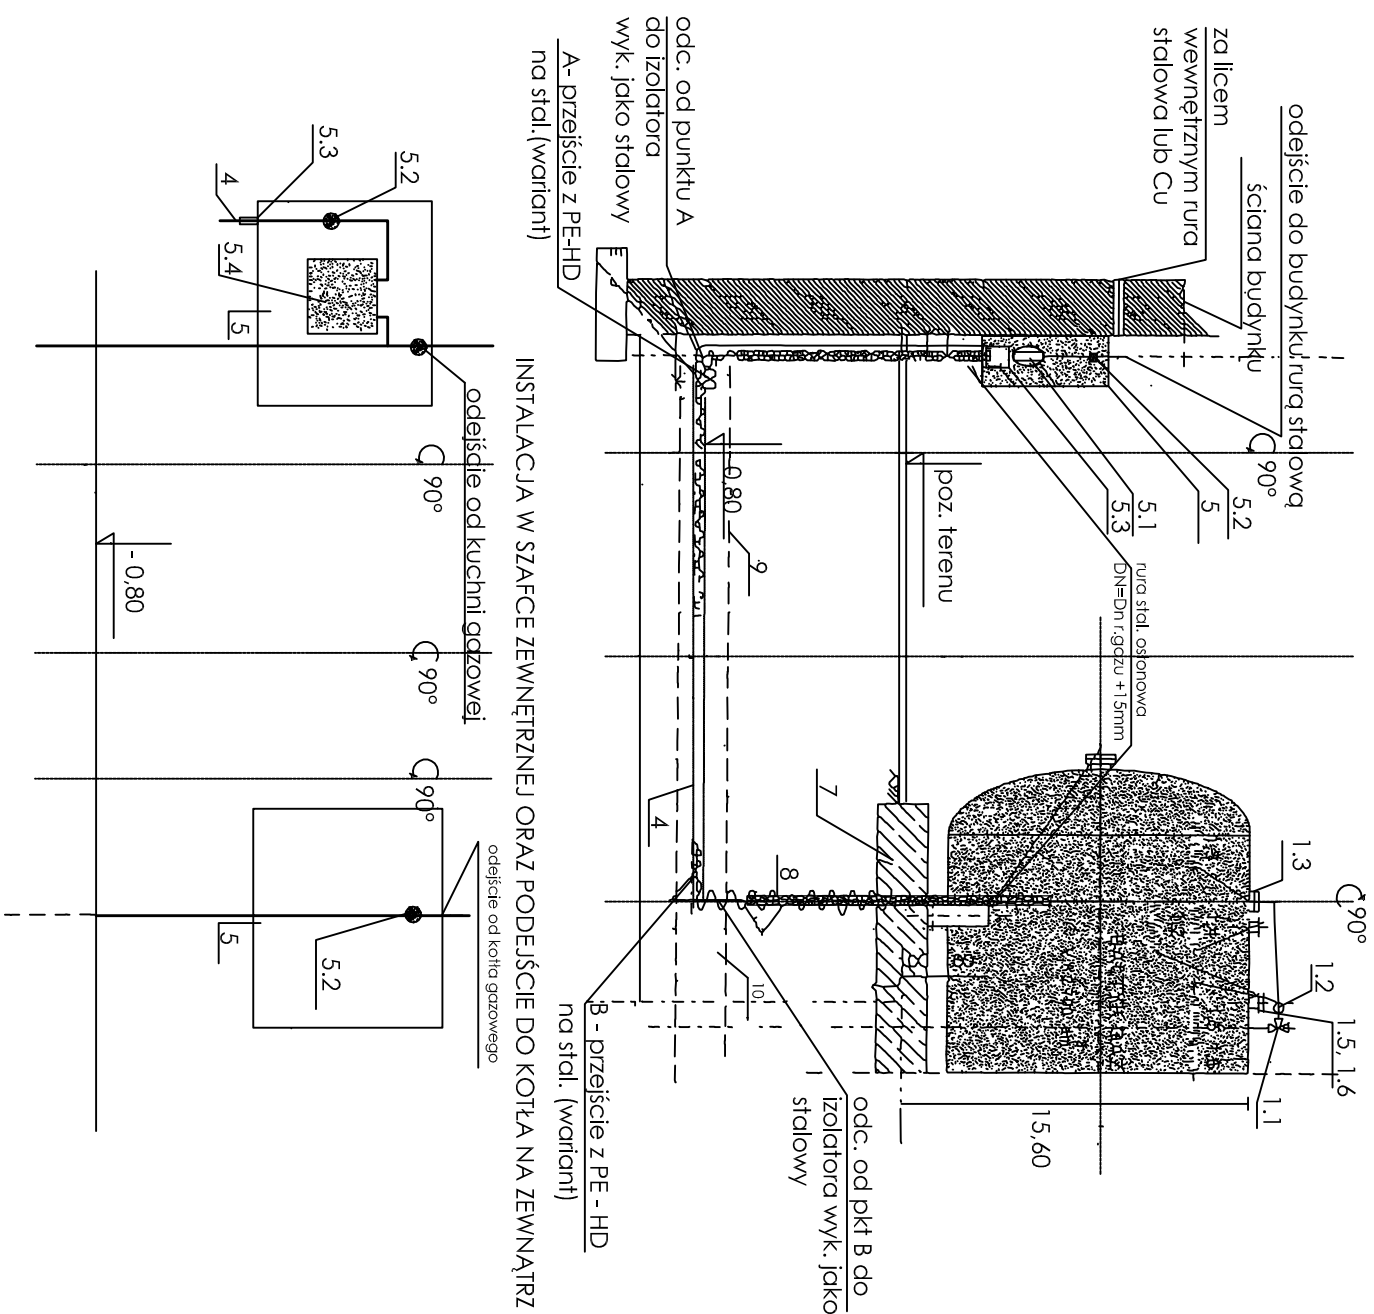

Uwaga:

1. rurociągi ułożyć na posypce piaskowej
2. nad rurociągami ułożyć: a - taśmę ze znacznikiem metalowym dla PEHD a nad nią taśmę ostrzegawczą
3. wszystkie materiały użyte do wykonania instalacji muszą posiadać dopuszczenie do stosowania w inst. gazu płynnego
4. poz. 1.1 może być:
 - a. GS50N z wylotem W20x1/4" (gwint zewnętrzny lewy)
 - b. GSE 35 z wylotem POL 880 (gwint zewn. lewy)
5. za adapterem nie stosować połączeń śrubunkowych
6. opis pozycji - w tekście opracowania

1. Zbiornik propanu 4 850 l, naziemny,
- 1.1. Zawór poboru fazy ogniowej,
- 1.2. Reduktor pierwszego stopnia (1,8/0,15 MPa) LPG fazy gazowej
- 1.3. Wskaźnik poziomu natankowania
- 1.4. Zawór bezpieczeństwa
- 1.5. Zawór napełnienia
- 1.6. Końiec poboru fazy cieplej
2. Strefa zagrożenia wybuchowego 2 - 1,5 m poziom = 1,0 m
3. Strefa bezpieczeństwa R=3,000m; liczona od płaszcza zbiornika
4. Rurociąg podziemny fazy gazowej DN=20 PE-HD
5. Szafka gazowa zewnętrzna z gazomierzami
- 5.1. Reduktor drugiego stopnia fazy gazowej propanu
- 5.2. Zawór główny odcinający
- 5.3. Separator ładunków elektrycznych - stosować tylko dla rur sta. i Cu
- 5.4. Gazomierz LPG fazy gazowej
6. Reduktor pierwszego stopnia fazy gazowej propanu
7. Płyta fundamentowa zbiornika
8. Uziemienie otokowe zbiornika
9. Folia PCV
10. Obsypka piaskowa

INSTALACJA GAZOWA - BUTLA NAZIEMNA LPG			
NAZWA OBIEKTU:		SCHEMAT INSTALACJI GAZOWEJ	
ADRES BUDOWY:		ZARZĘCIN, gm. MNISZKÓW, Nr. EW. DZ-5/4-	
INWESTOR:		GMINA MNISZKÓW	
Projektant:		Asystent projektanta:	
inż. ANDRZEJ PAWLIK, ABP - OPOCZNO upr. bud. Nr: GP.IV.7342/144/94 w spec. instal. - inż.		KRZYSZTOF MAKOWSKI	
Sprawdza, jacy:		ARCHITEKTONICZNE BIURO PROJEKTOWE ul. Liniarskiego 1 tel./fax 044 734 45 55 26-300 Opoczno telefon: 0 603 244 100 e-mail: dobaw@bpi.pl	
SKALA: 1:100	DATA: sierpień 2011r.	Nr RYS.	1.-