
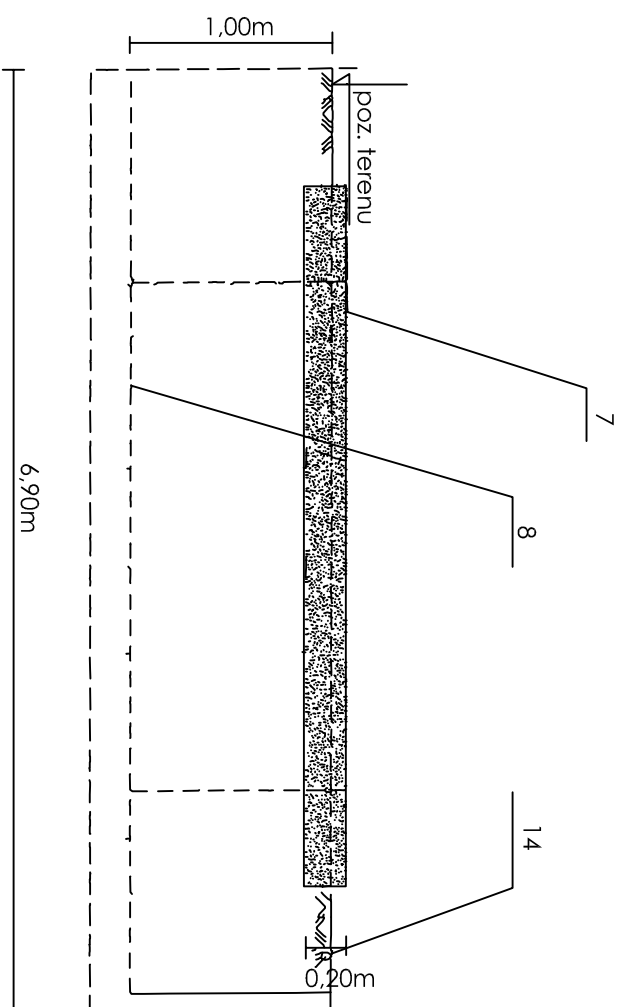


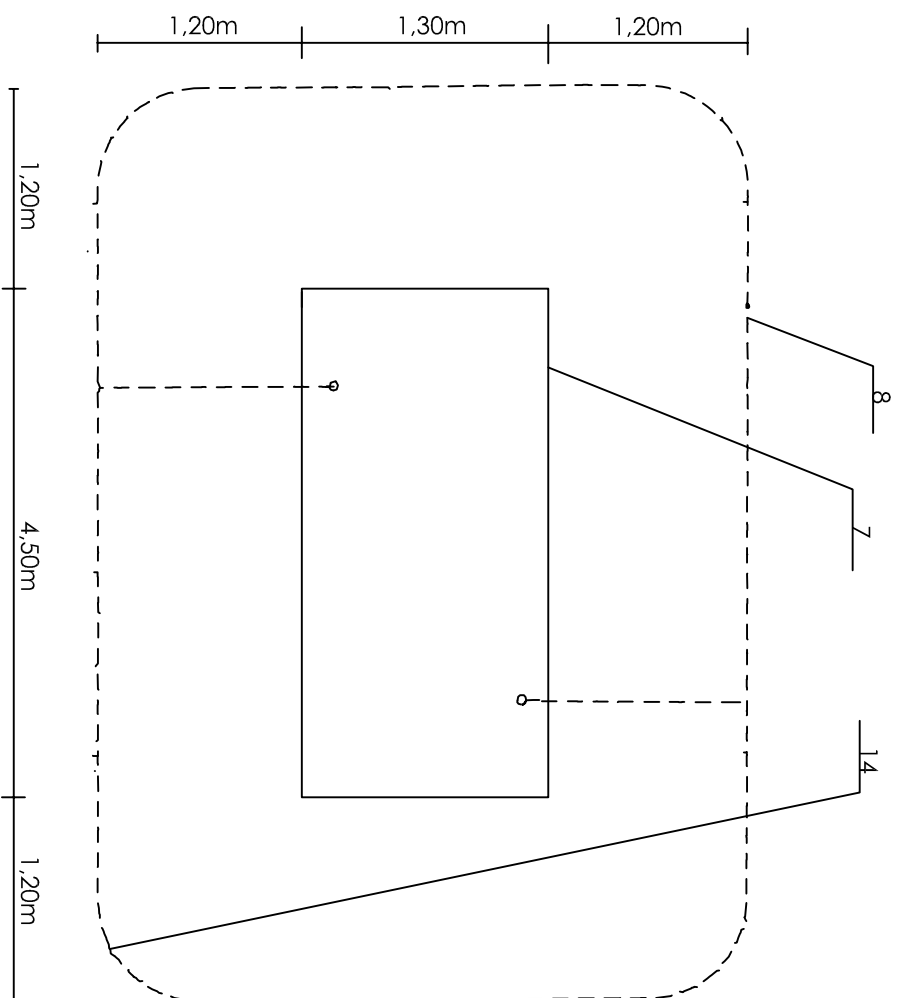

7. Płyta fundamentowa beton B15
8. Uziemienie otokowe zbiornika, bednarka 35x5
14. Przyłącze uziemienie cysterny - rura R35 OC

INSTALACJA GAZOWA - BUTLA NAZIEMNA LPG	
NAZWA OBIEKTU:	UZIOM OTOKOWY ZBIORNIKA
ADRES BUDOWY:	ZARZĘCIN, gm. MNISZKÓW, Nr. EW. DZ.-5/4-
INWESTOR:	GINA MNISZKÓW

Projektant:

inż. **ANDRZEJ PAWLIK, ABP - OPOCZNO**

upr. bud. Nr: GP.IV.7342/144/94 w spec. instal. - inż.

Asystent projektanta:
KRZYSZTOF MAKOWSKI

Spraważca, jacy:

mgr inż. **Ryszard Ficguczek,**

upr. bud. NILOD/0792/PWOS/07 w spec. instal. - inż.

ARCHITEKTONICZNE BIURO PROJEKTOWE
ul. Limerskiego 1 tel./fax 044 734 45 55
26-300 Opoczno telefon 0 603 244 100
e-mail: abp@abp.pl

SKALA: 1:100 DATA: sierpień 2011r.

Nr RYS. 3.-