


GAZOWEGO L=68,00m

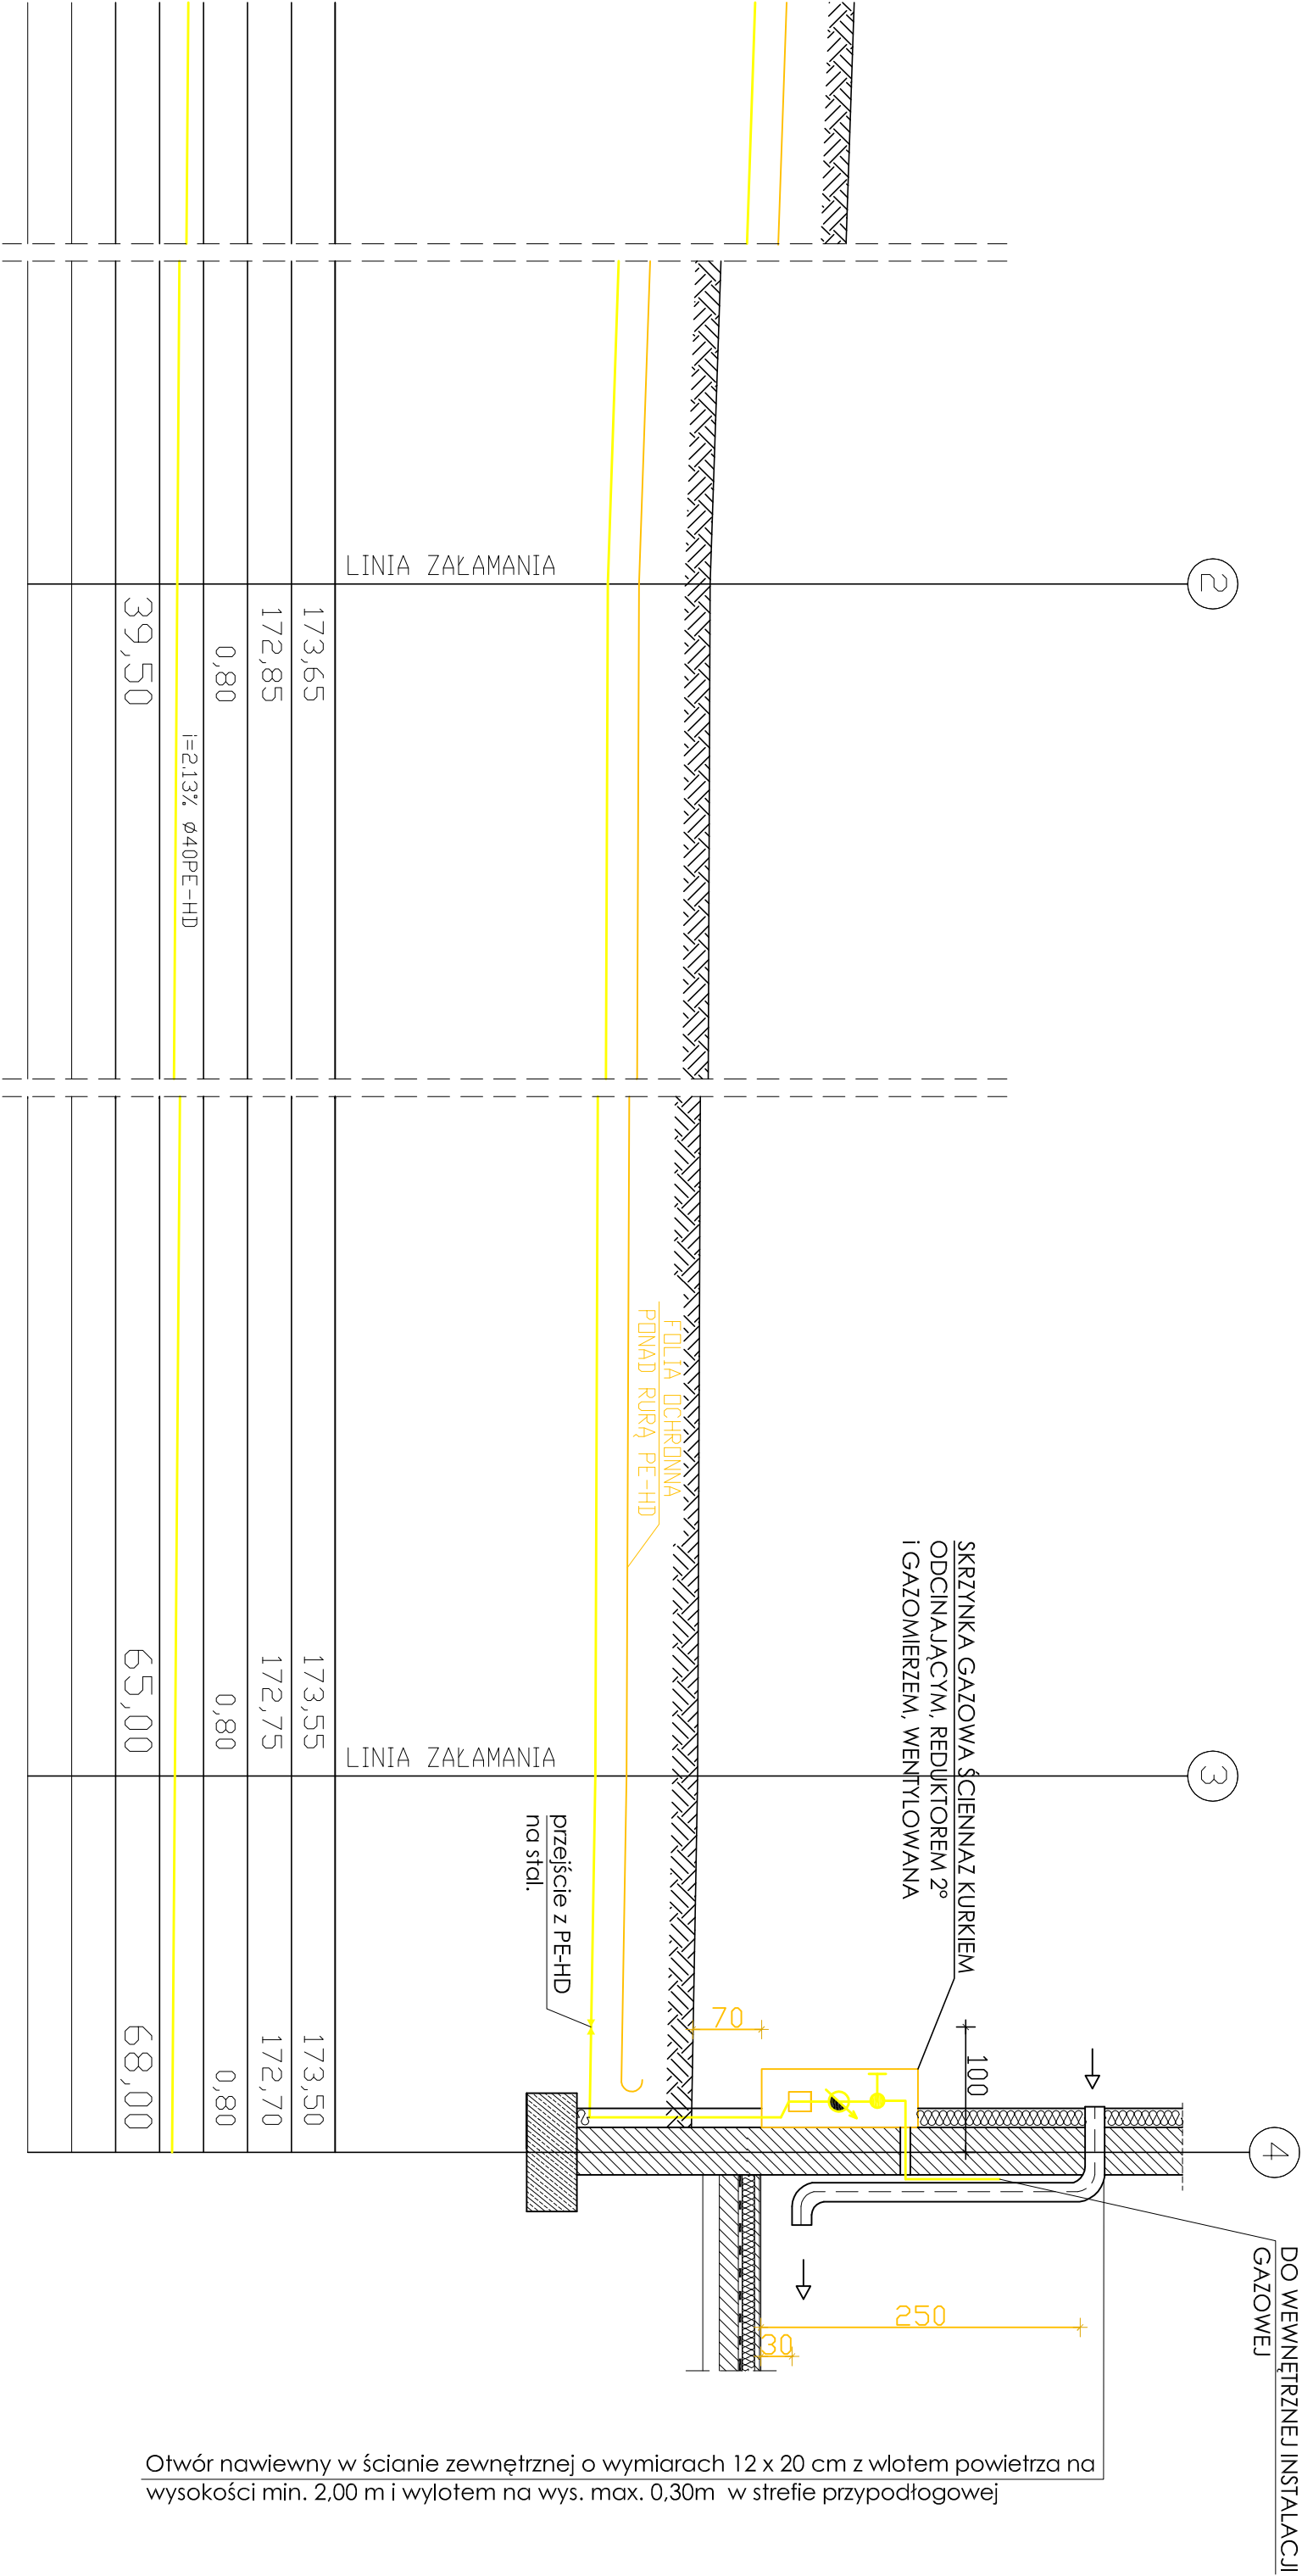

Otwór nawiewny w ścianie zewnętrznej o wymiarach 12 x 20 cm z wlotem powietrza na wysokości min. 2,00 m i wylotem na wys. max. 0,30m w strefie przypodłogowej

JUNKU NA PLANIE



- KUREK ODCINAJĄCY



- GAZOMIERZ

ZDWA

PROFIL PODŁUŻNY PRZYŁĄCZA GAZOWEGO

NAZWA OBIEKTU:	PRZYŁĄCZE GAZOWE
ADRES BUDOWY:	ZARĘCIN, 26-341 MNISZKÓW, NR. EWID. DZ. -5/4-
INWESTOR:	GMINA MNISZKÓW

Projektant:	Asystent projektanta:
Inż. ANDRZEJ PAWLIK, ABP - OPOCZNO	KRZYSZTOF MAKOWSKI
upr.bud.Nr: GP.IV/7342/144/94 w spec. instal.-inżynier.	

SKALA:	1:50	DATA:	sierpień 2011 r.	Nr. RYS.	4.-
--------	------	-------	------------------	----------	-----