


Moduły wymiarowe paneli ogrodzeniowych 4W (typoszereg wymiarowy)

Parametry	
Wysokość panela [mm]	Średnica/prętów poziomych [mm/szt]
1020	4,8/14
1300	4,8/15
1500	4,8/16
1700	4,8/17
1980	4,8/18
2180	4,8/19

wymiar oczka – 50x200 mm
średnica prętów pionowych – 4,8 mm
liczba prętów pionowych – 49 (51)

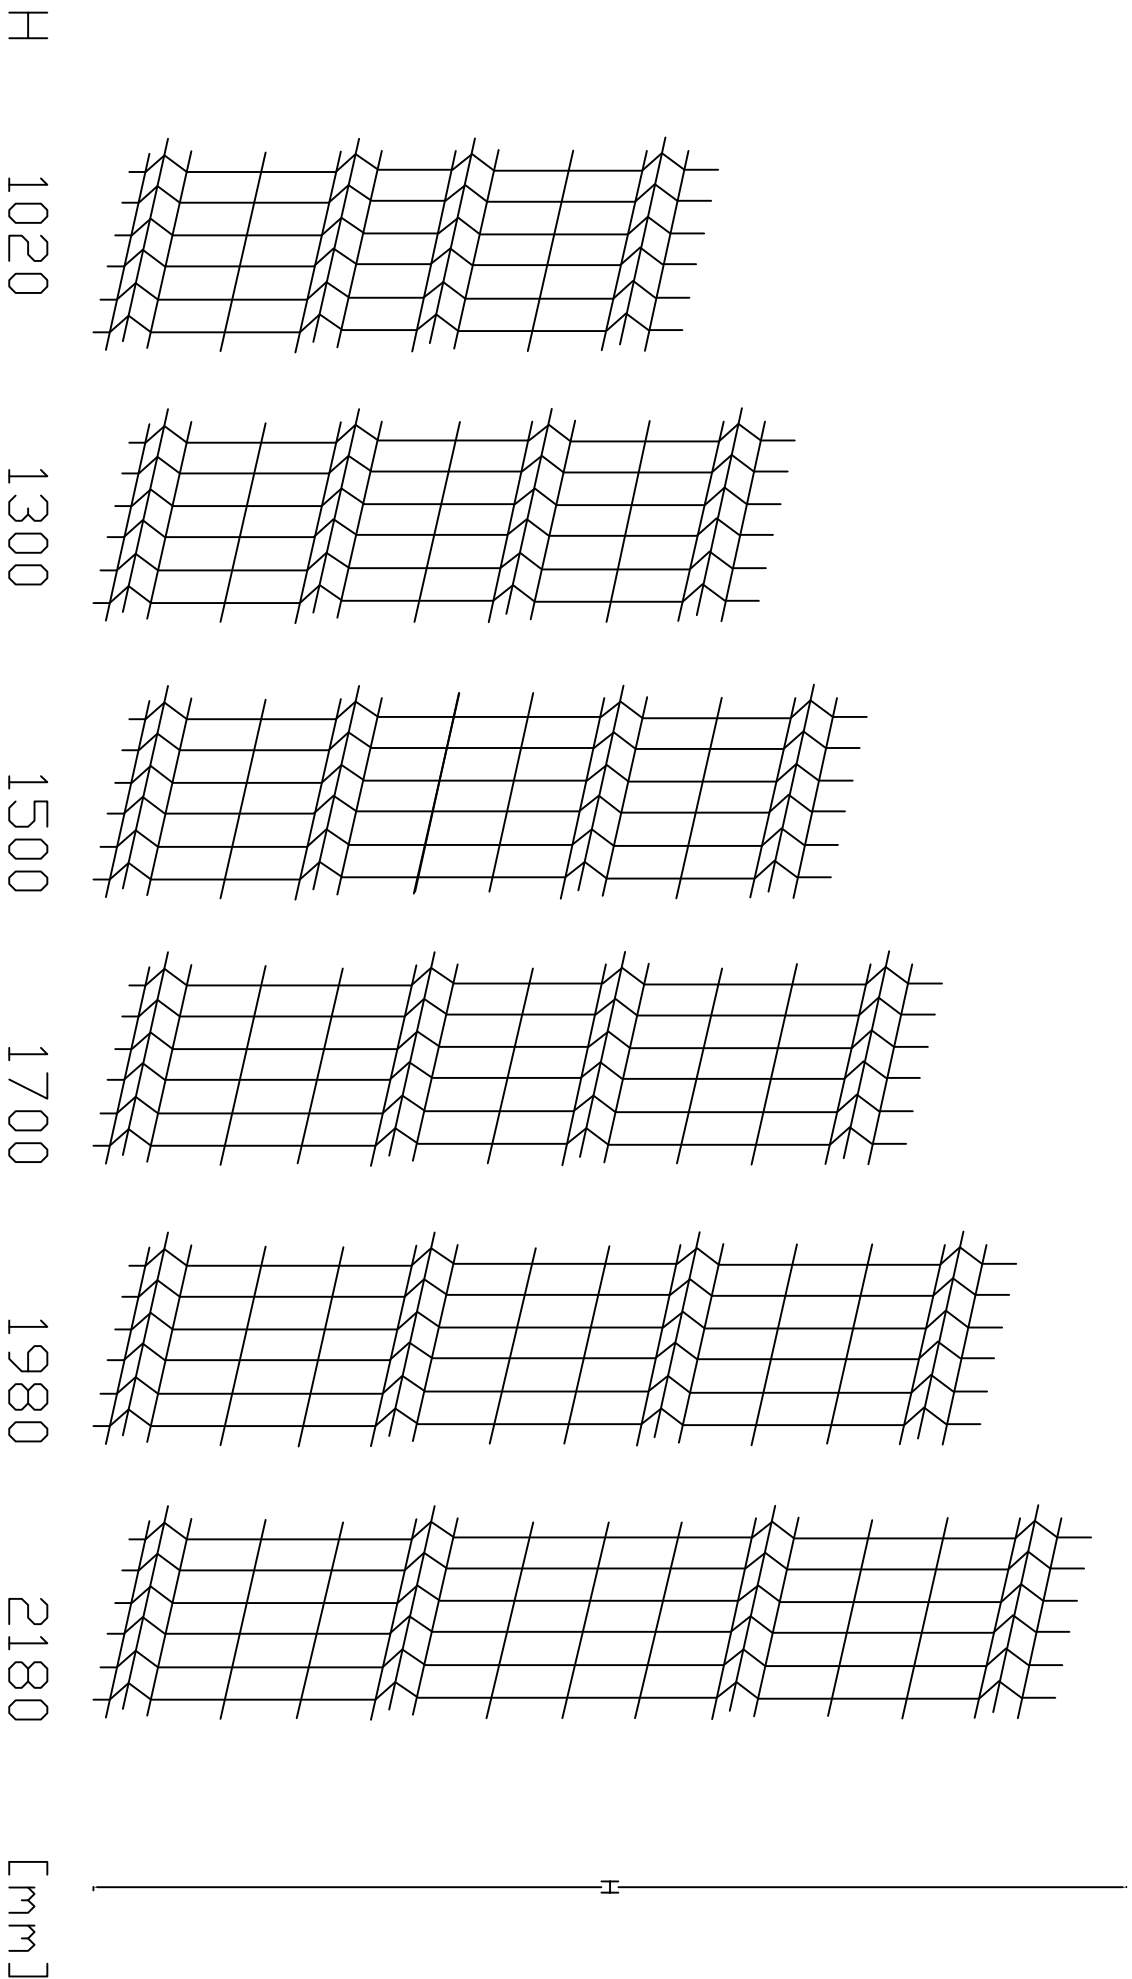

- MODUŁY PANELI OGRODZENIOWYCH -

NAZWA OBIEKTU:	OGRODZENIE DZIAŁKI
ADRES BUDOWY:	ZARZĘCIN, gm. MNISZKÓW, Nr. EW. DZ. - 5/4 -
INWESTOR:	GINA MNISZKÓW
Projektant: Inż. ANDRZEJ PAWLIK, ABP - OPOCZNO upr.bud.Nr: UAN.V.8388/167/89 w spec. archił.-konst.	Asystent projektanta: KRZYSZTOF MAKOWSKI
SKALA: 1:100	DATA: SIERPIEŃ 2011 R. RYS. Nr: 1.-