



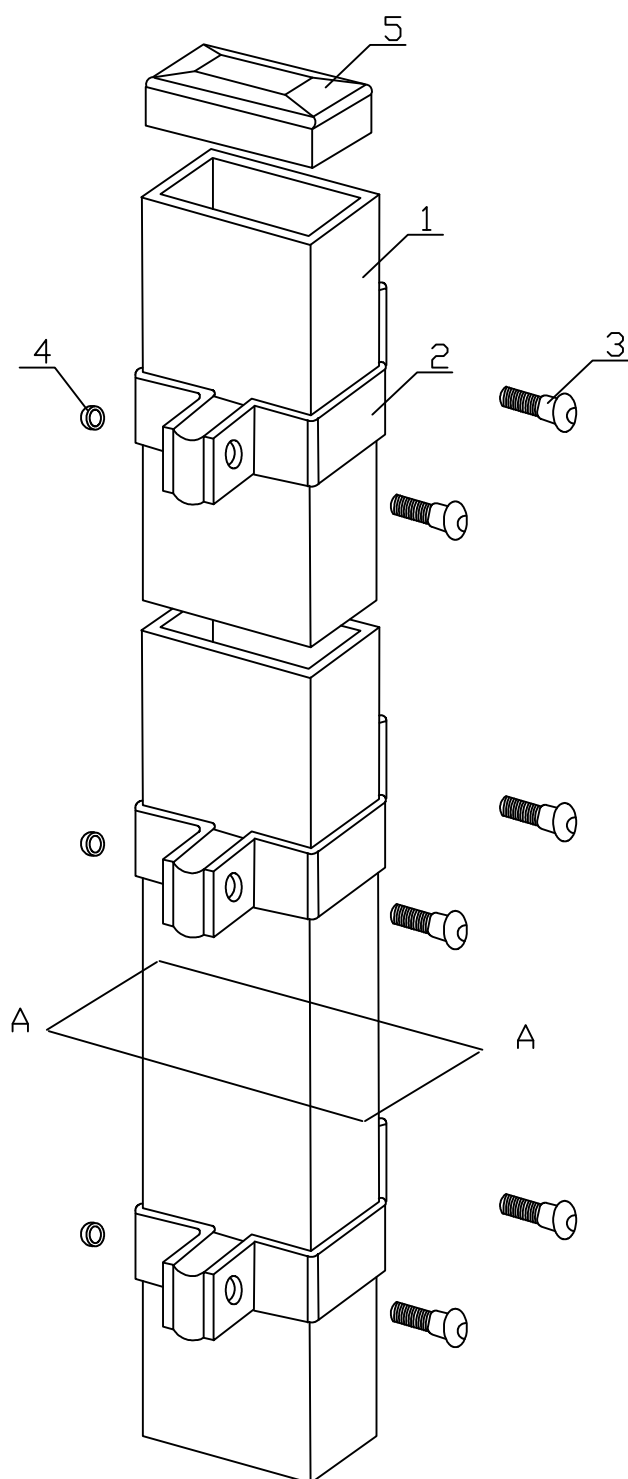

przekrój A-A

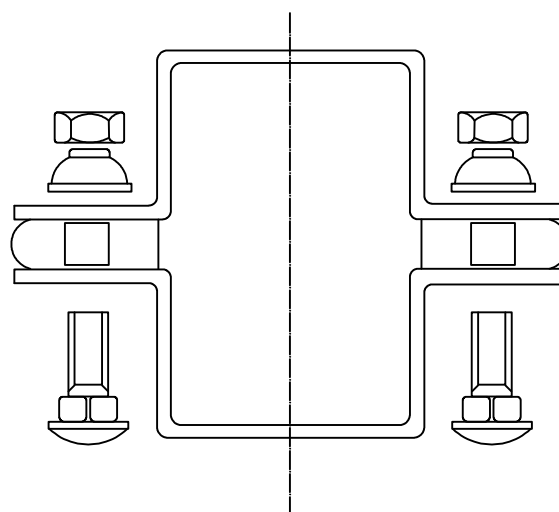

1 - słupek przesłowy,
wykonany z kształtownika
stalowego 60x40x2 mm.

2 - obejma montażowa -
dociskowa. Mocowana za
pomocą śrub.

3 - śruba montażowa z łbem
grzybkowym podszonym,
klasa 4.8, ocynkowana
elektrolitycznie zg. z PN
82406 DIN 603.

4 - nakrętka samozrywna
ze stali nierdzewnej kl. 4
uniemożliwiająca demontaż
przesł ogrodzeniowych.

5 - daszek z tworzywa
sztucznego mrozoodpornego.

- SCHEMAT MONTAŻU PANELA -

NAZWA OBIEKTU:	OGRODZENIE DZIAŁKI		
ADRES BUDOWY:	ZARĘCIN, gm. MNISZKÓW, Nr. EW. DZ. - 5/4 -		
INWESTOR:	GMINA MNISZKÓW		
Projektant:	inż. ANDRZEJ PAWLIK, ABP - OPOCZNO		Asystent projektanta:
	upr.bud.Nr: UAN.V.8388/167/89 w spec. archit.-konstr.		KRZYSZTOF MAKOWSKI
SKALA:	1:100	DATA:	SIERPIEŃ 2011 R.
		RYS. Nr:	6.-