


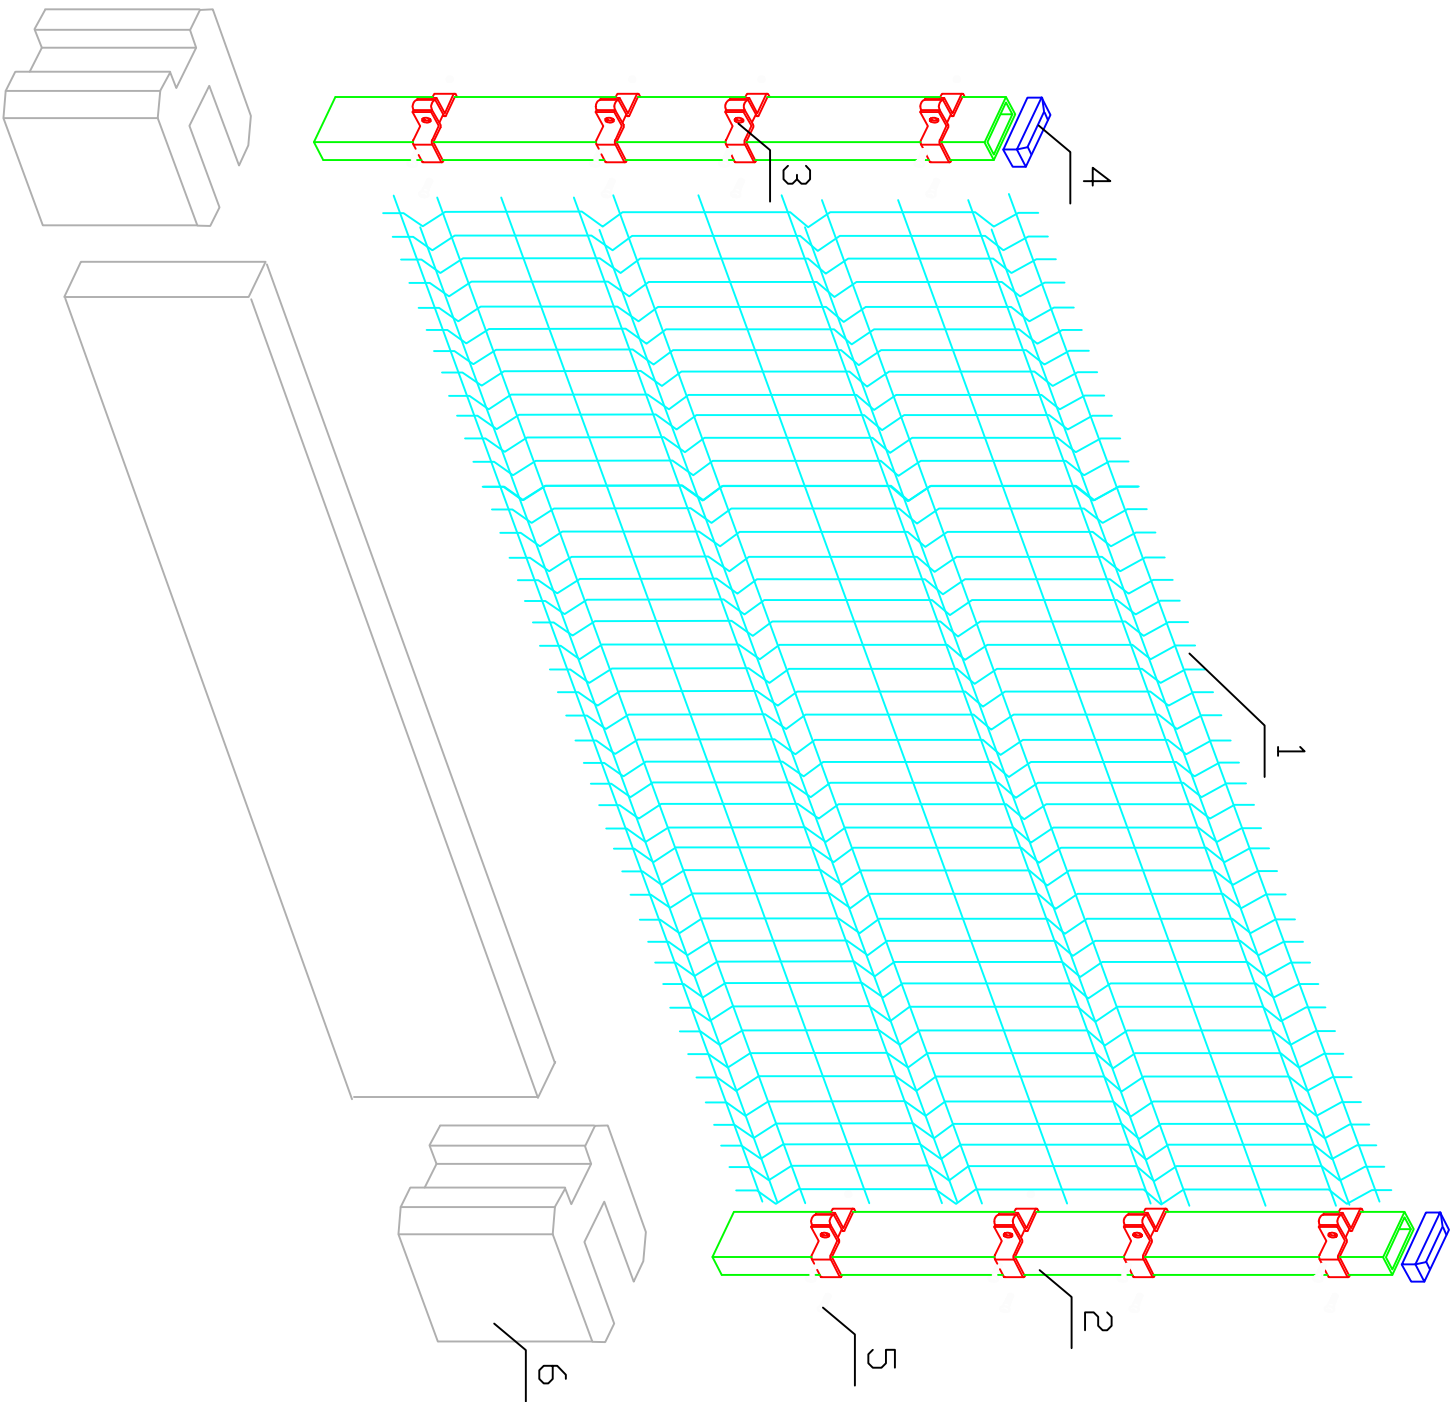

- 1 – panel
- 2 – słupek
- 3 – płaskownik montażowy
- 4 – daszek słupka
- 5 – śruba mocująca
- 6 – podmurówka

- SCHEMAT PRZĘŚLA -			
NAZWA OBIEKTU:		OGRODZENIE DZIAŁKI	
ADRES BUDOWY:		ZARZĘCIN, gm. MNISZKÓW, Nr. EW. DZ. - 5/4 -	
INWESTOR:		GMINA MNISZKÓW	
Projektant: Inż. ANDRZEJ PAWLIK, ABP - OPOCZNO upr.bud.Nr: UAN.V.8388/167/89 w spec. archił.-konst.		Asystent projektanta: KRZYSZTOF MAKOWSKI	
SKALA:	1:100	DATA:	SIERPIEŃ 2011 R.
		RYS. Nr:	5.-