


UTWARDZENIE PARKINGÓW DOJAZDU i CHODNIKA DO BUDYNKU UŻYTECZNOŚCI PUBLICZNEJ – DOMU LUDOWEGO

RYSUNKI KONSTRUKCYJNE

1. PRZEKRÓJ OGÓLNY PRZEZ WARSTWY UTWARDZENIA PARKINGÓW, DOJAZDÓW i CHODNIKÓW W ILOŚCI 2019,00m²

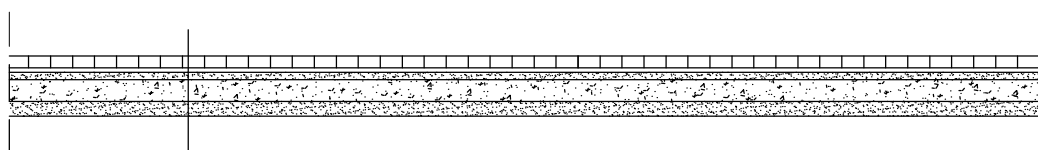

kostka brukowa grub. 8cm


podsypka cementowo-piaskowa- 3cm po zagęszczeniu

podbudowa górna (tłuczeń kamienny, niesortowany i miał) grub. 5cm

podbudowa z kruszywa łamanego (dolna warstwa) grub. 15cm

warstwa odsączająca (piasek) grub. 10cm

2. PRZEKRÓJ PODŁUŻNY MIEJSCA PARKINGOWEGO

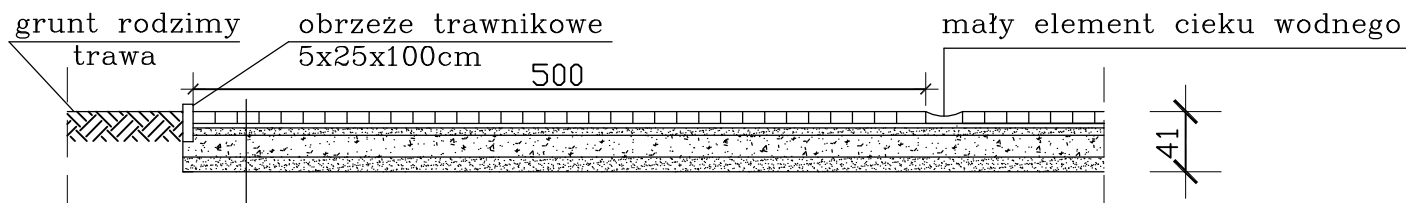

kostka brukowa grub. 8cm

podsypka cementowo-piaskowa- 3cm po zagęszczeniu

podbudowa górna (tłuczeń kamienny, niesortowany i miał) grub. 5cm

podbudowa z kruszywa łamanego (dolna warstwa) grub. 15cm

warstwa odsączająca (piasek) grub. 10cm

PROFIL PODŁUŻNY MIEJSCA PARKINGOWEGO			
NAZWA OBIEKTU:	DOM LUDOWY		
ADRES BUDOWY:	ZARZĘCIN, gm. MNISZKÓW, Nr. EW. DZ.-5/4-		
INWESTOR:	GMINA MNISZKÓW		
Projektant:		Asystent projektanta:	
inż. ANDRZEJ PAWLIK, ABP - OPOCZNO		KRZYSZTOF MAKOWSKI	
upr.bud.Nr: UAN.V.8388/167/89 w spec. archiit.-konstr.			
SKALA:	1:50	DATA:	sierpień 2011 r.
		Nr RYS.	1.-