


UWAGI:

- 1. ostateczny sposób wykonczenia elewacji zewnętrznej do ustalenia z inwestorem w zakresie nadzoru (kształtki styropianowe, cegła klinkierowa, tynk cienkowarstwowy)

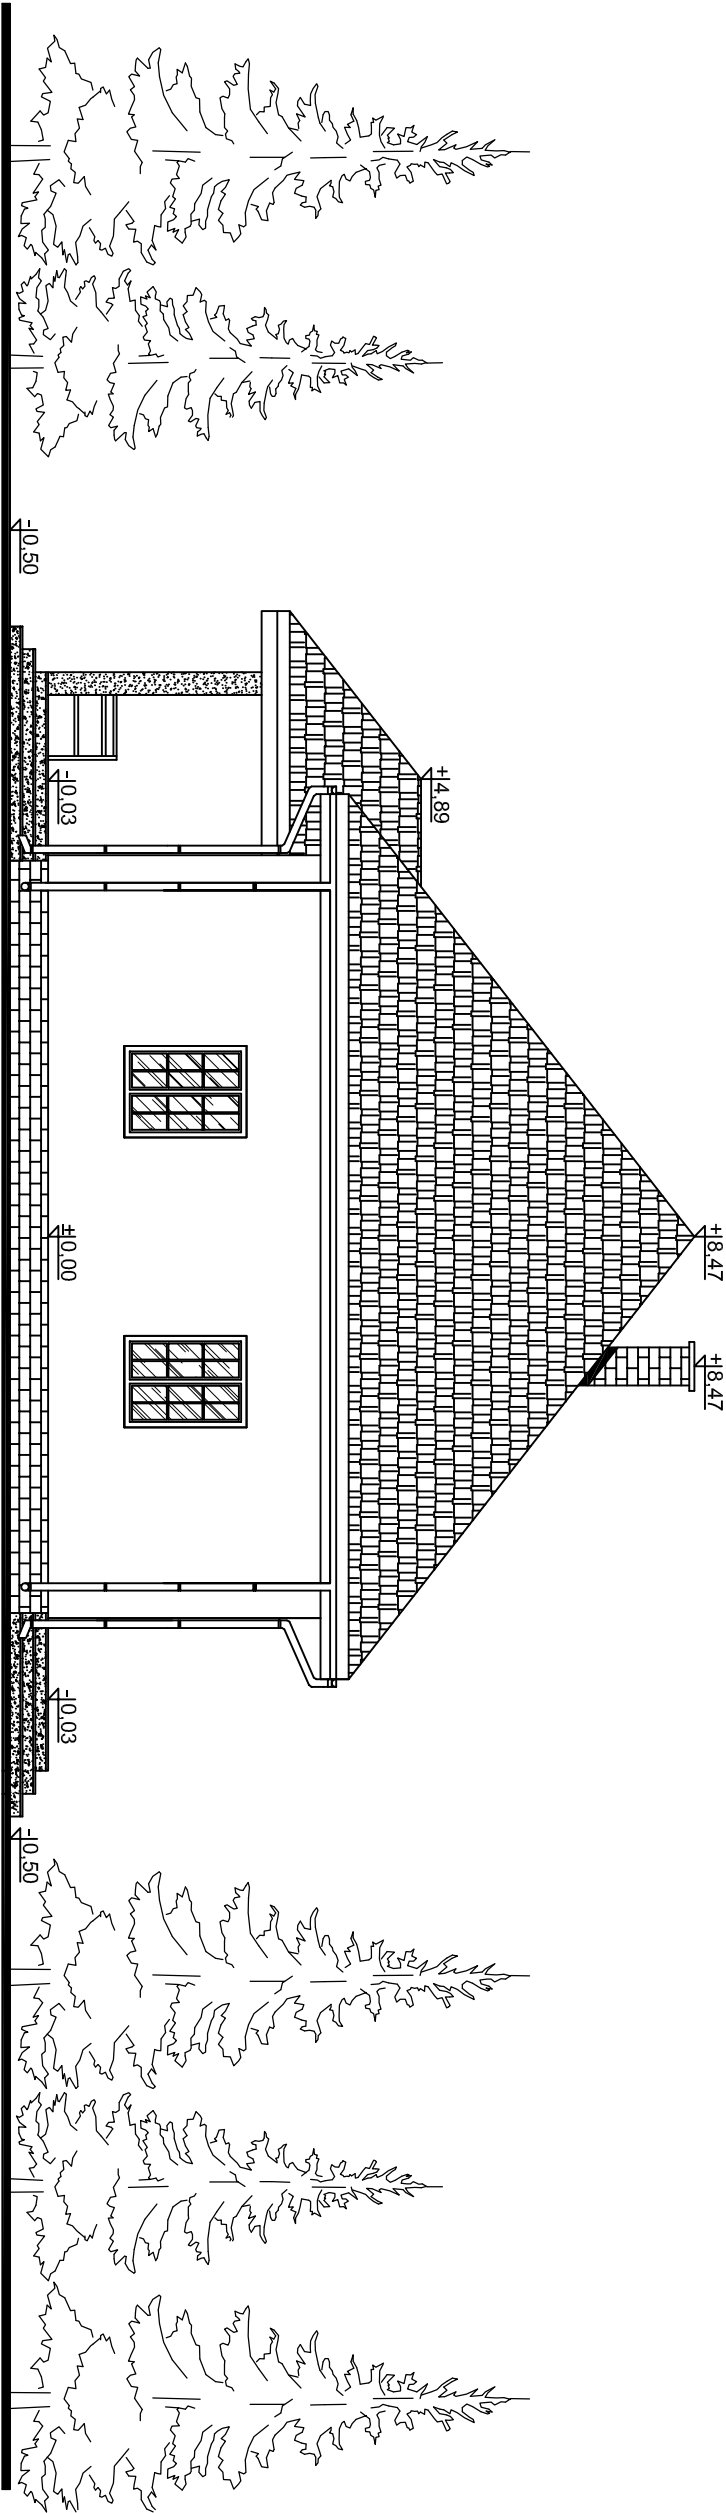

ELEWACJA BOCZNA			
NAZWA OBIEKTU:		DOM LUDOWY	
ADRES BUDOWY:		ZARZĘCIN, gm. MNISZKÓW, Nr. EW. DZ.-5/4-	
INWESTOR:		GMINA MNISZKÓW	
Projektant:		Asystent projektanta:	
Inż. ANDRZEJ PAWLIK, ABP - OPOCZNO		KRZYSZTOF MAKOWSKI	
upr.bud.Nr: UAN.V.8388/167/89 w spec. archit.-konstr.			
Sprawdzający:		ARCHITEKTONICZNE BIURO PROJEKTOWE	
dr Inż. Jan Jakubowski		ul. Limonowskiego 1 tel./fax 044 754 45 55	
upr.bud.Nr: Nr.GP.IV.7342/177/93. w spec. archit. i konstr.-bud.		26-300 Opoczno tel.kom. 0 603 244 100	
		e-mail: abpawlik@ppp.pl	
SKALA:	1:100	DATA: sierpień 2011r.	Nr RYS. 13.-