



KONSTRUKCJA PODCIĄGU
ŻELBETOWEGO "P1"
podciąg P1 o wym. 25x30cm
STAL B500B (AIII-34CS)

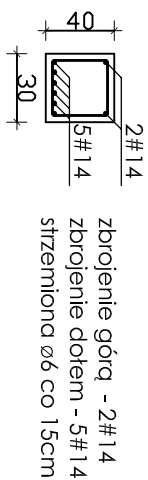

NR	ŚREDNICA	DŁUGOŚĆ	IŁDŚĆ	WAGA	ŁĄCZNIK
1	#12	9,60	105	0,888	895,1
2	#12	2,00	68	0,888	120,77
3	#12	1,6	227	0,888	322,52
4	#10	12,00	61	0,616	450,91
5	#10	2,45	61	0,616	92,06
6	#12	1,00	138	0,616	85,01
7	#14	5,75	53	1,208	368,14
8	#14	3,30	30	1,208	119,59
9	#14	3,83	30	1,208	138,80
10	#14	9,60	15	1,208	173,95
11	#14	2,00	20	1,208	48,32
					2815,17

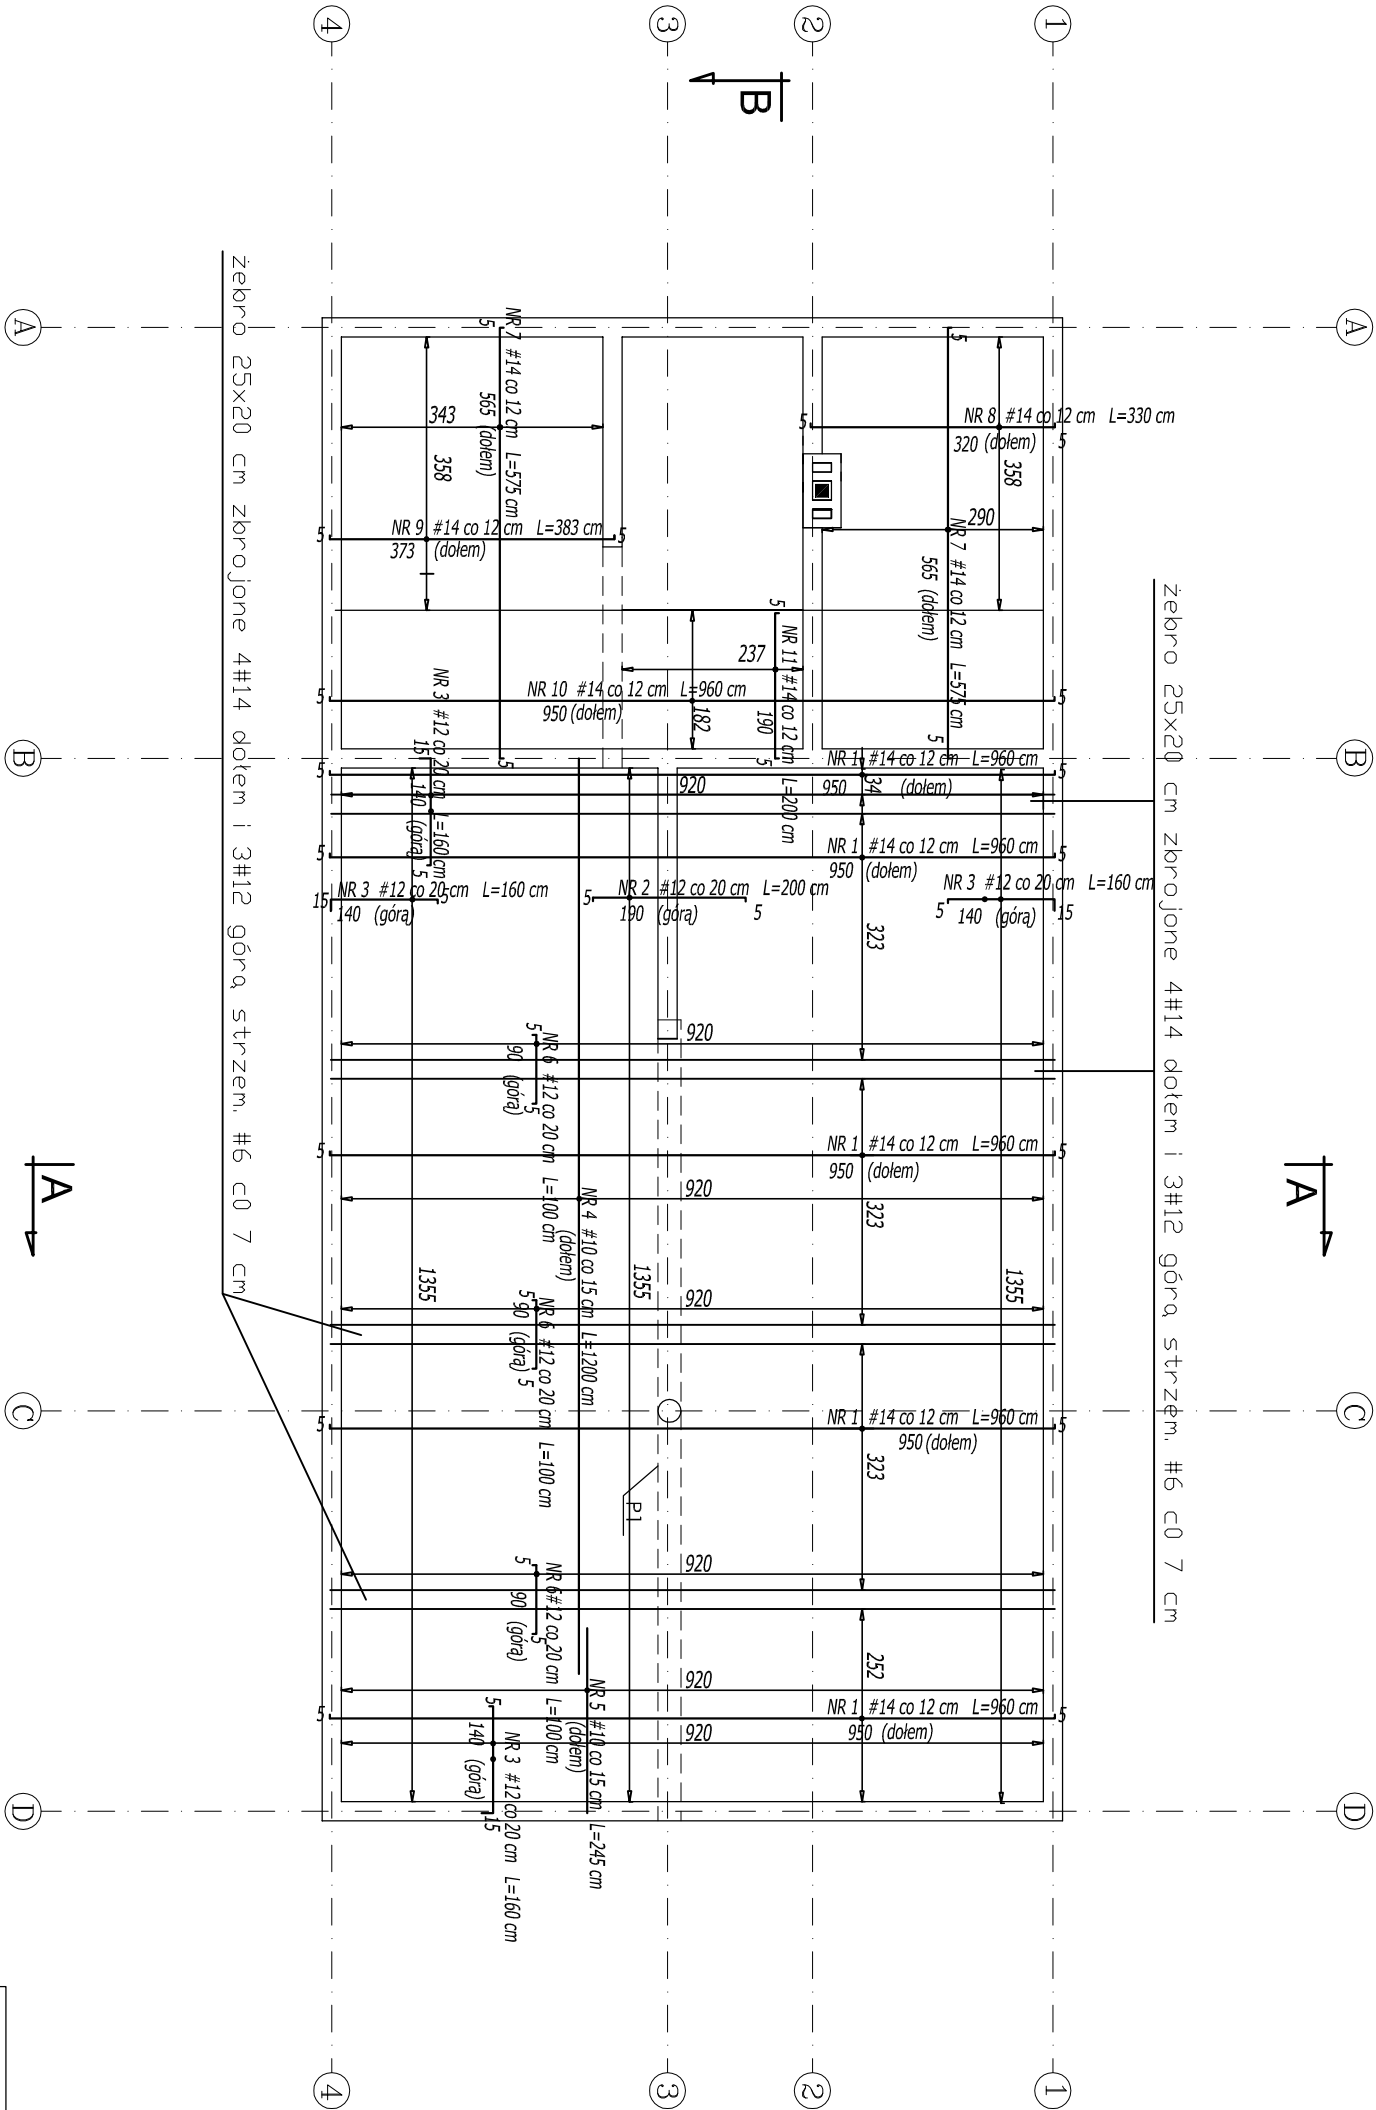

RZUT STROPU			
NAMWA OBIEKTU:	DOM LUDOWY		
ADRES BUDOWY:	ZARZĘCIN, gm. MNISZKÓW, Nr. EW. DZ.-5/4-		
INWESTOR:	GINA MNISZKÓW		

Projektant:

inż. ANDRZEJ PAWLAK, ABP - OPOCZNO

upr.budowlNr: UAN.V.8388/167/89 w spec. archt.-konstr.

Spraważca, jacy:

dr inż. Jan Jakubowski,

upr.budowlNr: Nr.GP.IV.7342/177/93. w spec. archt. i konstr.-bud.

Asystent projektanta:

KRZYSZTOF MAKOWSKI

ARCHITEKTONICZNE BIURO PROJEKTOWE
ul. Limonowskiego 1 tel./fax 044 754 45 55
26-300 Opoczno telkom. 0 603 244 100
e-mail: abpawlik@ppp.pl

SKALA: 1:100

DATA: sierpień 2011r.

Nr RYS.

5.-