



PRZEKRÓJ ŁAW FUNDAMENTOWYCH

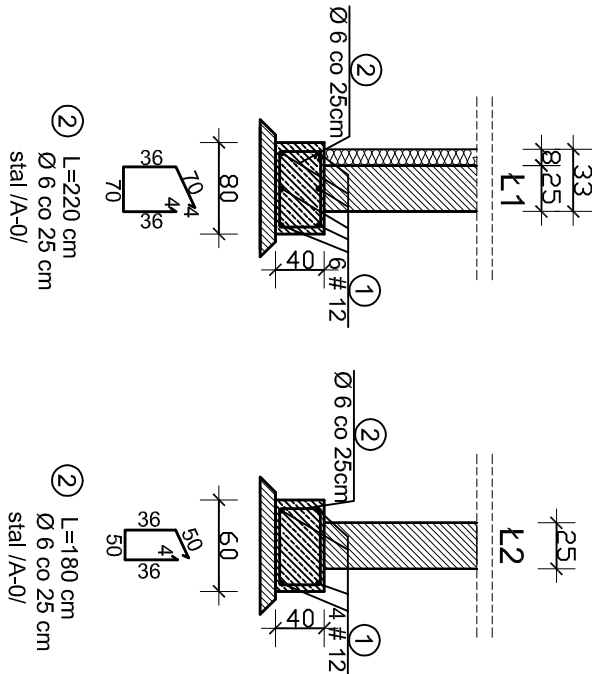

UWAGI:

1. Poziom posadowienia ław i stóp fundamentowych dostosować do lokalnych warunków gruntowych.
2. W przypadku wystąpienia w poziomie posadowienia gruntów niemożności lub o słabszych parametrach niż założono w projekcie należy wykonać wymianę gruntów na pospółkę budowlaną o stopniu zagęszczenia min. $I_d=0,6$. Pospółkę należy zagęszczać warstwami o max. grubości 30cm.
3. Podczas prowadzenia wykopów w gruntach spoitych, prace te należy wykonać tak, aby nie dopuścić do gromadzenia się wody w wykopie, gdyż spowoduje to upłastyczenie tych gruntów i znacznie obniży ich parametry wytrzymałościowe.
4. W trakcie robót fundamentowych należy uważać, aby nie naruszyć struktury gruntów zalegających bezpośrednio poniżej poziomu posadowienia fundamentów.
5. Wykopu fundamentowego nie można pozostawić niezabezpieczonego na okres zimowy, ze względu na pizmazanie gruntów.
6. Izolacje fundamentów wg opisu technicznego.
7. Rzut rozpatrywać łącznie z pozostałymi rysunkami.

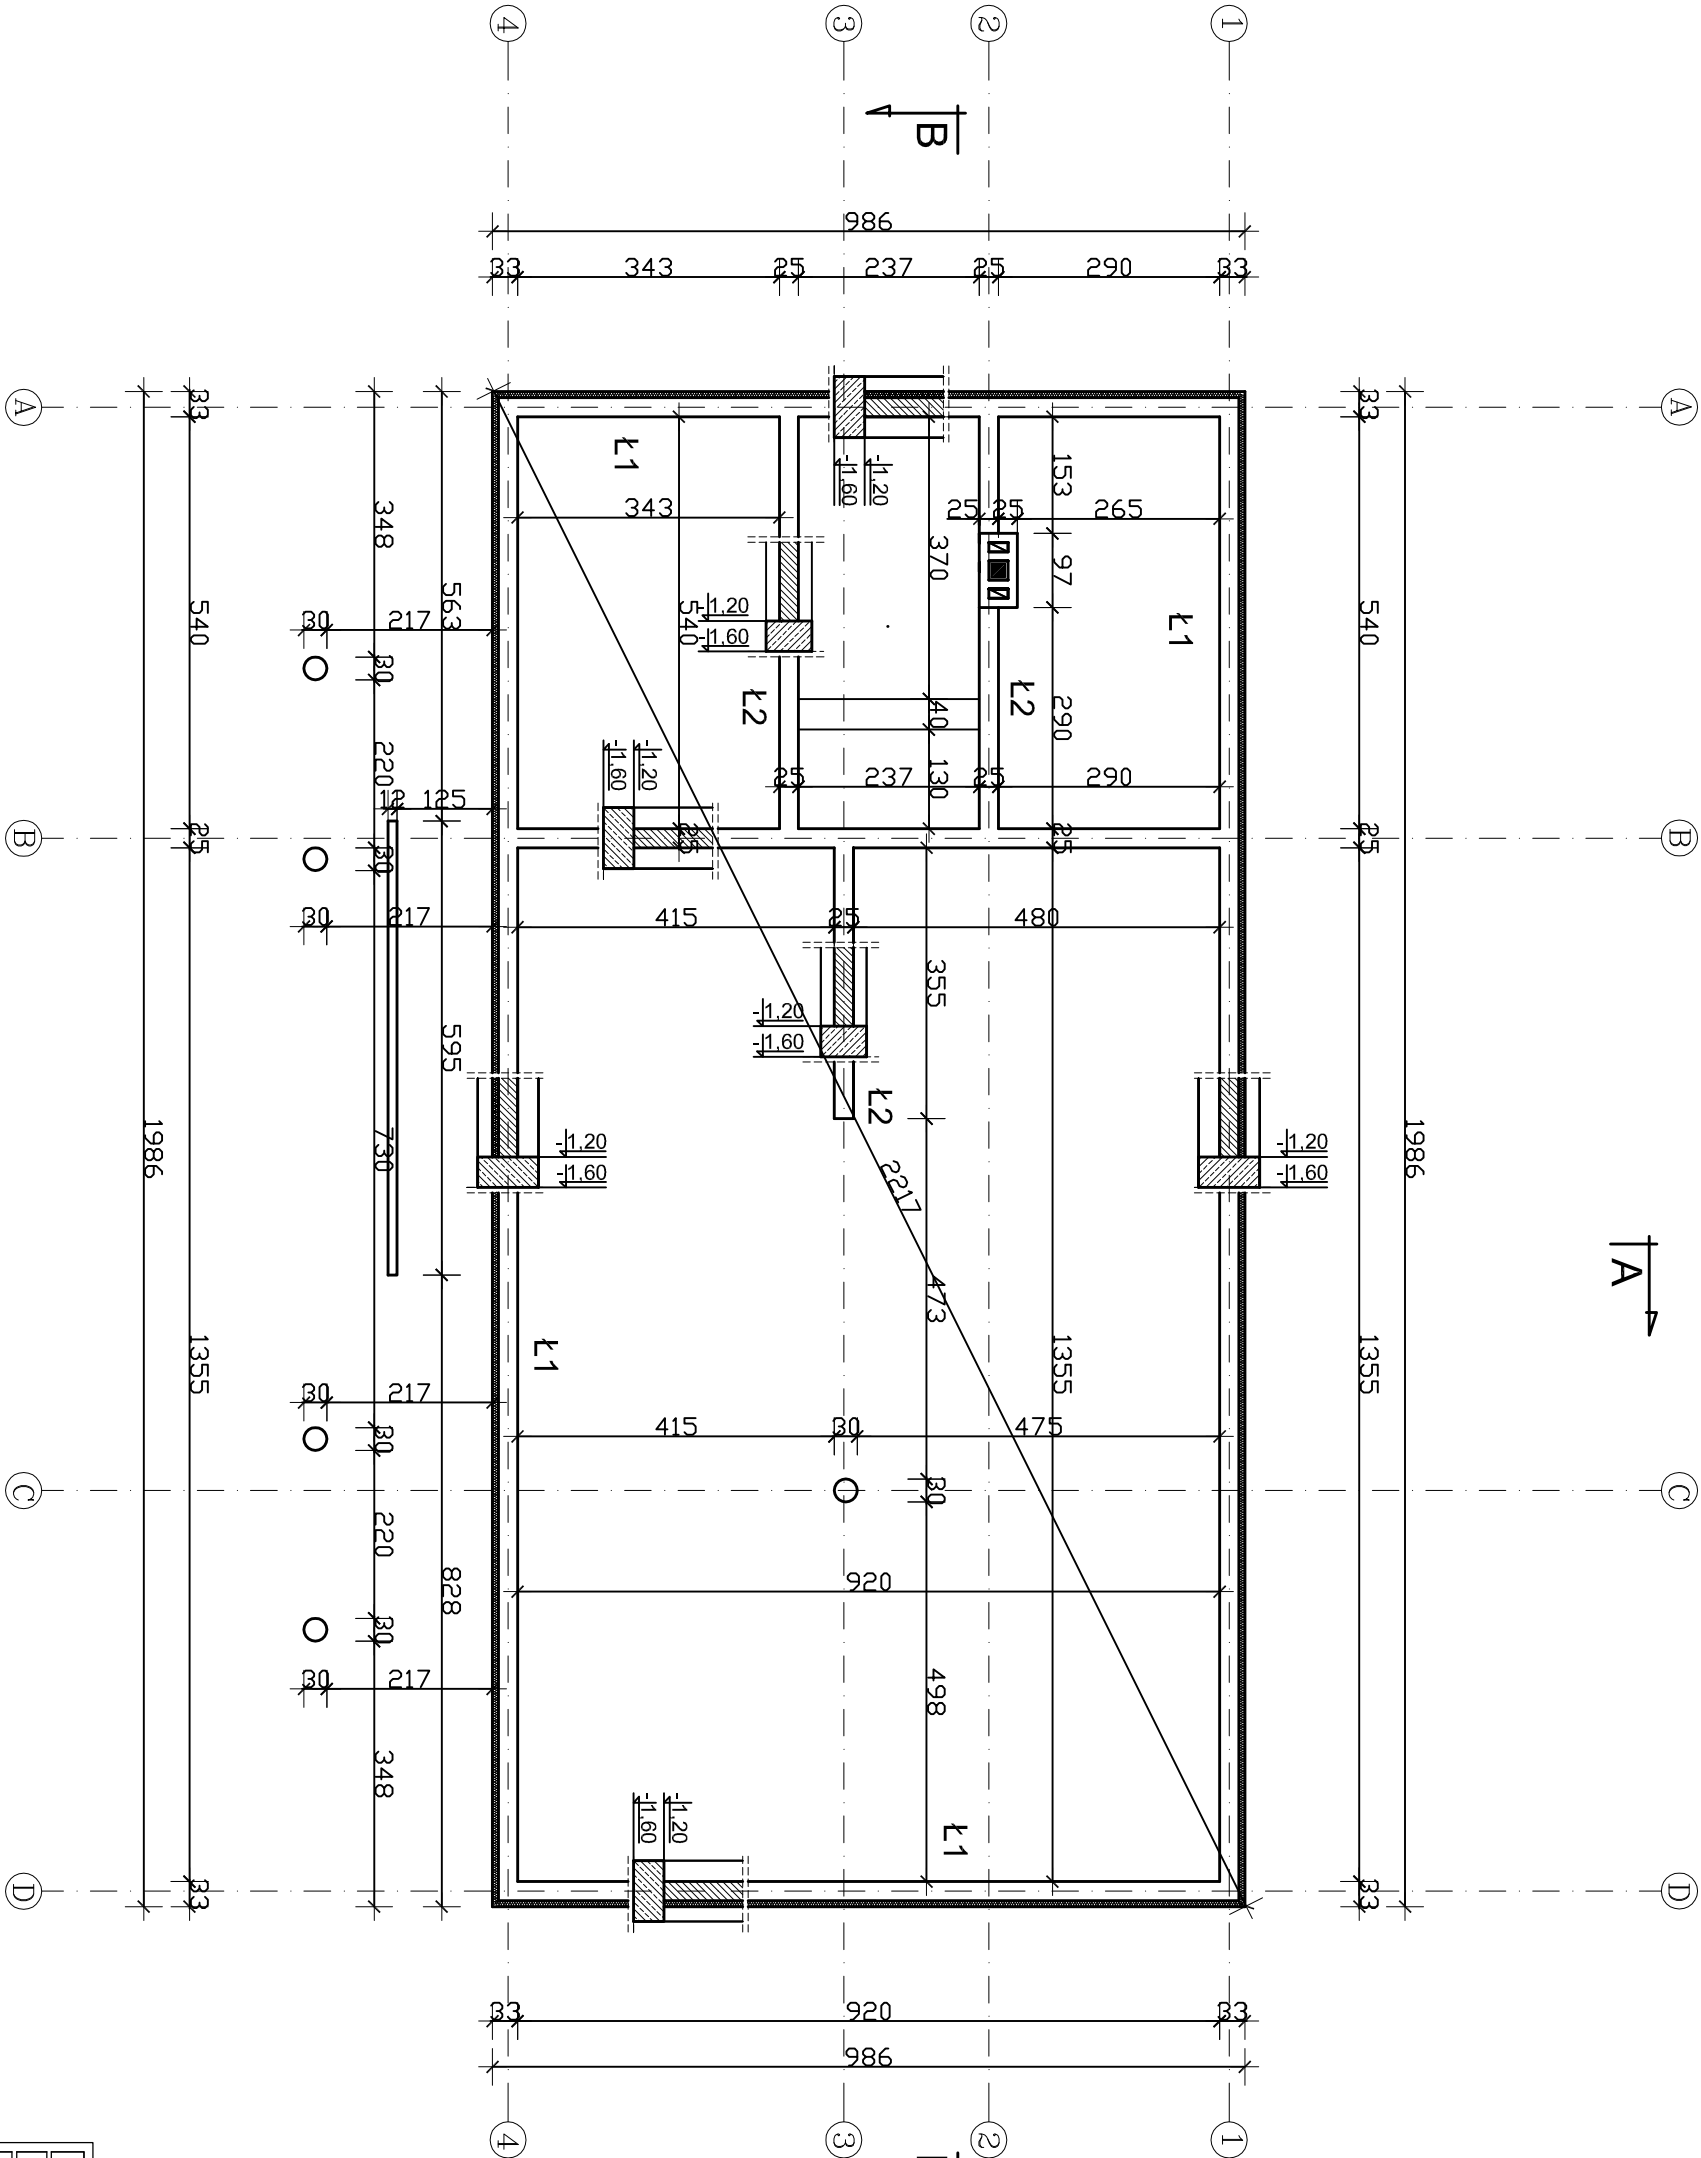

RZUT ŚCIAN FUNDAMENTOWYCH

NAZWA OBIEKTU:	DOM LUDOWY
ADRES BUDOWY:	ZARZĘCIN, gm. MNISZKÓW, Nr. EW. DZ.-5/4-
INWESTOR:	GINA MNISZKÓW

Projektant:

inż. **ANDRZEJ PAWLAK, ABP - OPOCZNO**

Sprawa, jacy:
dr inż. **Jan Jakubowski**
upr.bud.Nr. IAN.V.7342/177/93. w spec. archt. i konstr.-bud.

ARCHITEKTONICZNE BIURO PROJEKTOWE
ul. Limonowskiego 1 tel./fax 044 754 45 55
26-300 Opoczno telkom. 0 603 244 100
e-mail: abpawlik@ppp.pl

SKALA: 1:100 DATA: sierpień 2011r. Nr. RYS. 2.-