

UWAGI:

1. Wszystkie połączenia elementów drewnianych należy wykonać zgodnie z zasadami ciesielskimi lub za pomocą systemowych łączników ciesielskich typu BMF/SIMPSON (stosować wg instrukcji i zaleceń producenta).
2. Elementy drewnane należy zabezpieczyć środkiem owadobójczym i grzybobójczym.
3. Rzut rozpływać łącznie z pozostałymi rysunkami.


KW - kominek wentylacyjny
typu spiro Ø 150 mm

OZNACZENIA NA RYSUNKU:

K- krokiew 8x16 cm
S- słupy (stolce) 16x16cm
murłata - 58,40 m
platew - 36,40 m
kleszcze - 5.30 m x 2 (pary)

UWAGA:

1. Przy zakupie drewna należy doliczyć do krótkich elementów 10%, natomiast do długich elementów 5% wyżej wymienionego zestawienia więcej dachowej.

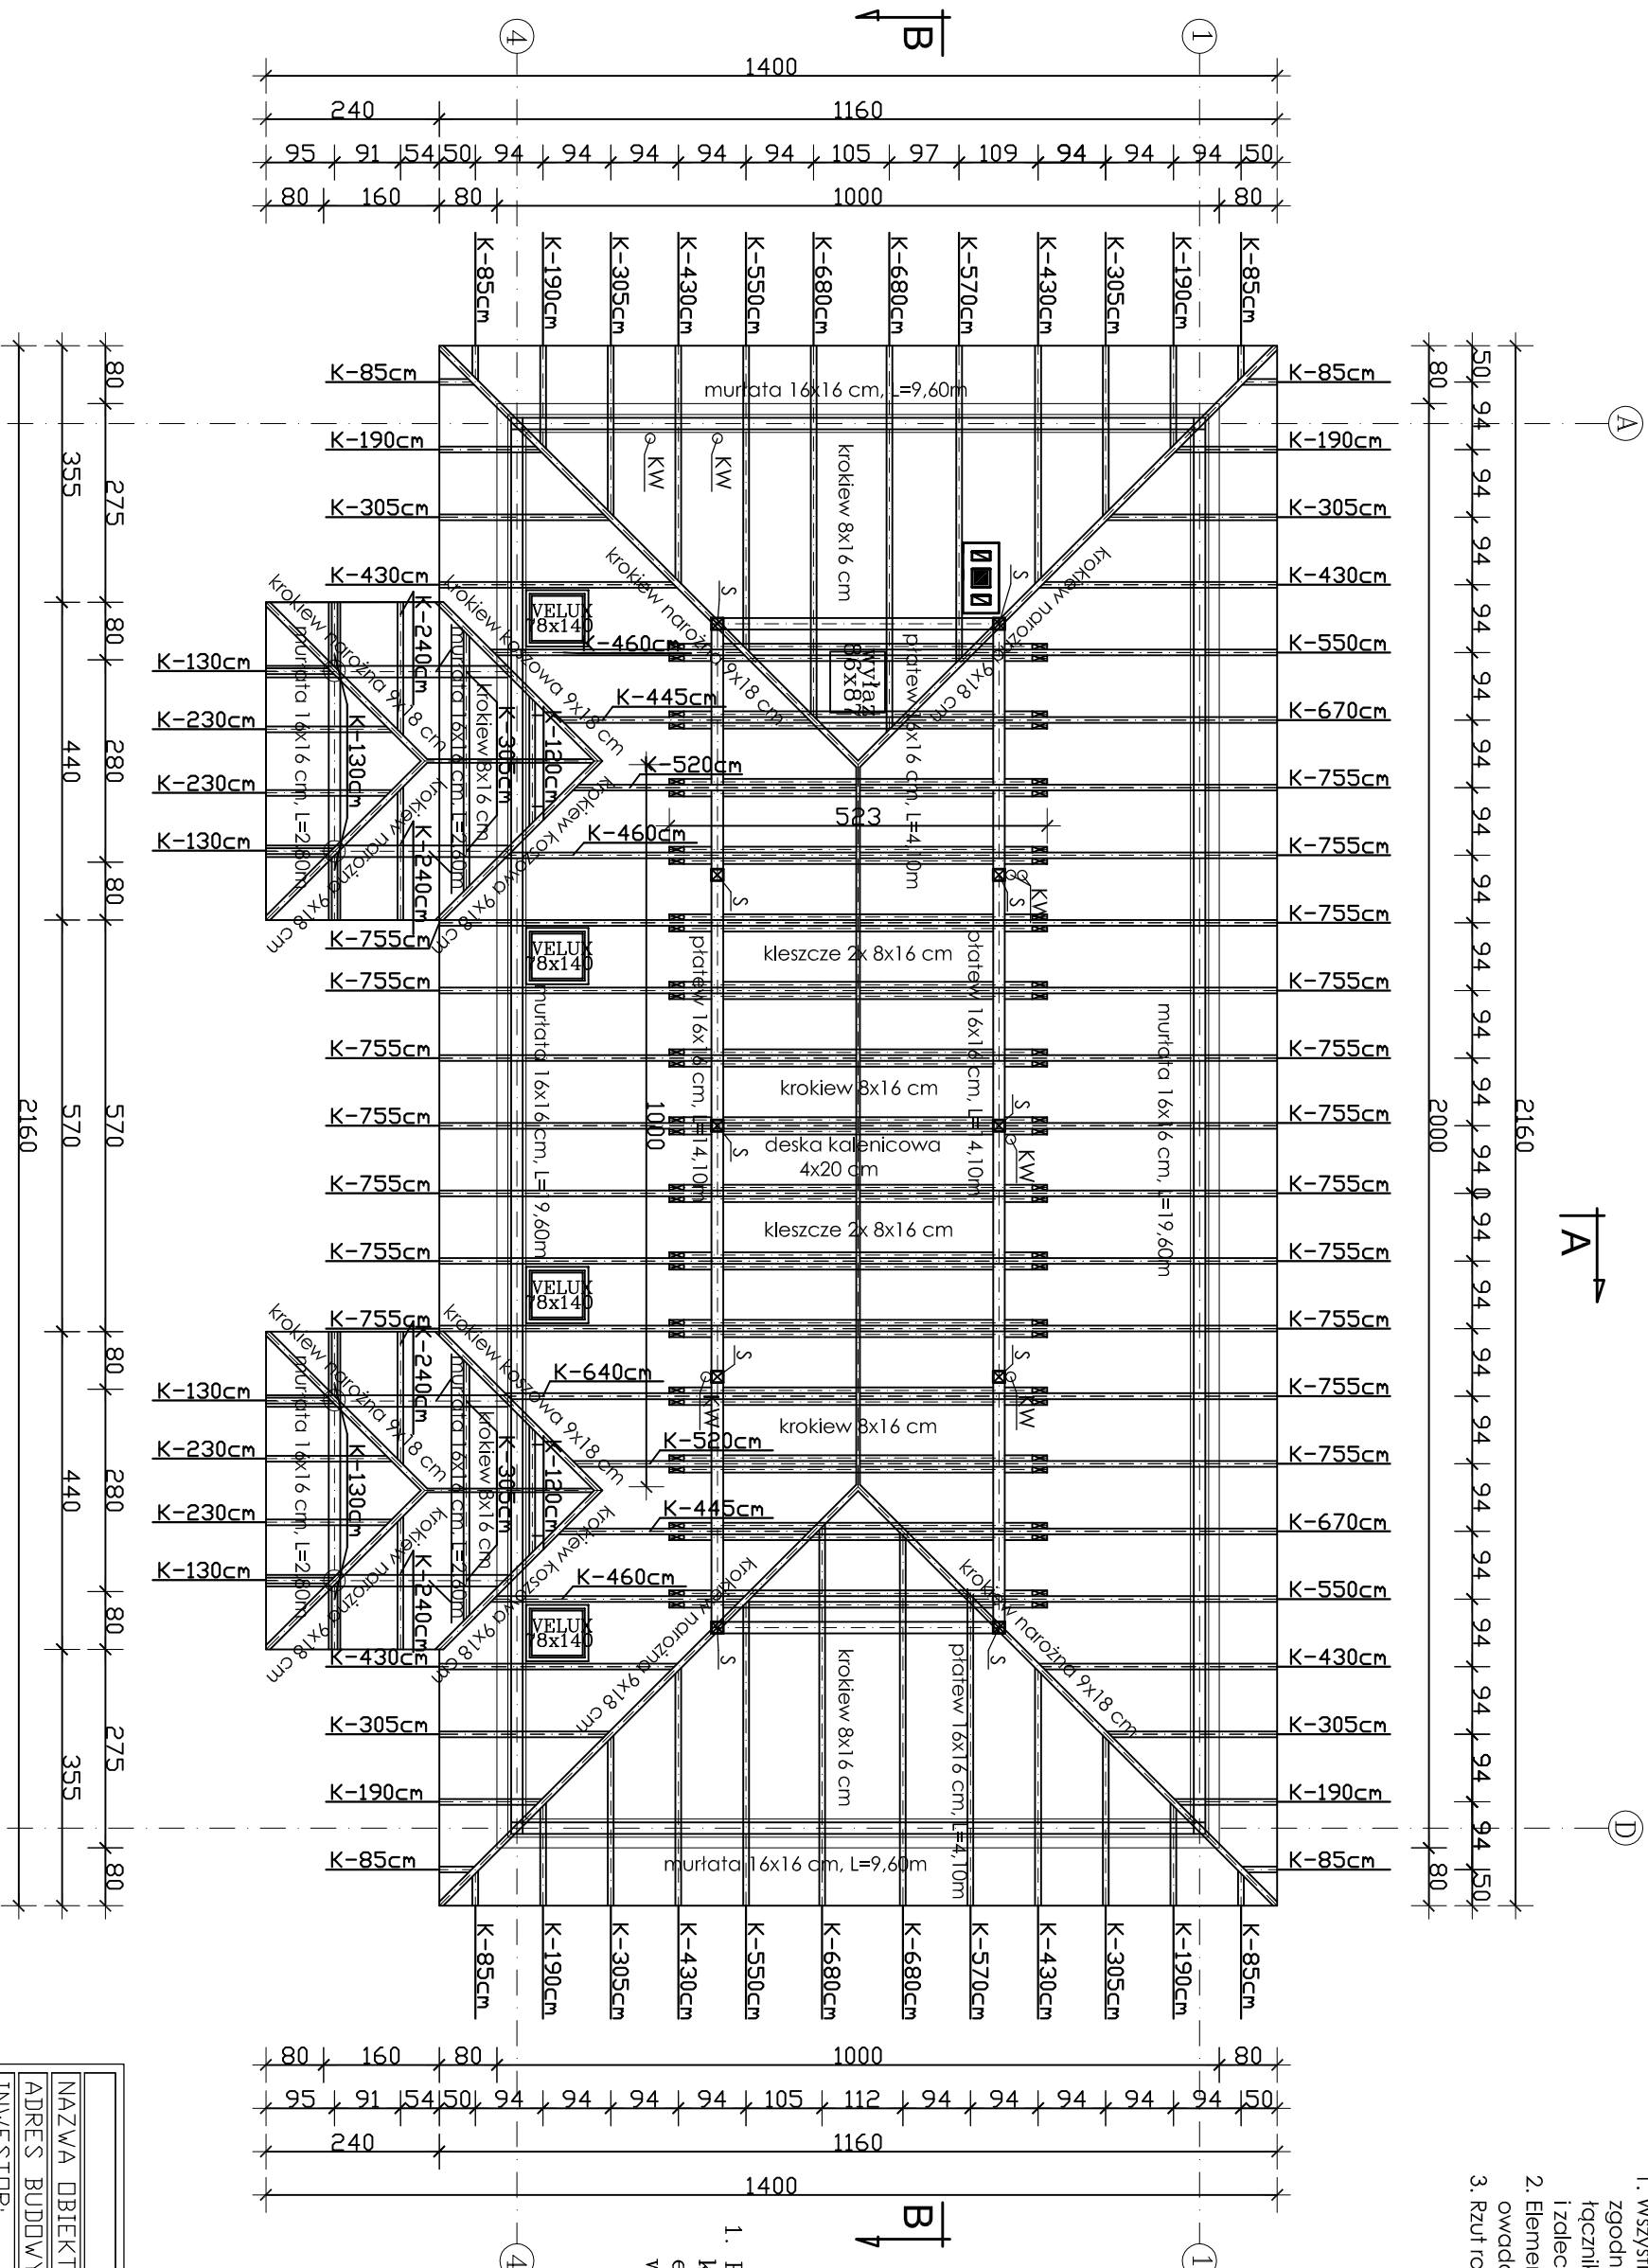

RZUT WIEŻBY DACHOWEJ	
NAZWA OBIEKTU:	DOM LUDOWY
ADRES BUDOWY:	ZARĘCIN, gm. MNISZKÓW, Nr. EW. DZ-5/4-
INWESTOR:	GMINA MNISZKÓW

Projektant: inż. ANDRZEJ PAWLIK, ABP - OPOCZNO	Asystent projektanta: KRZYSZTOF MARKOWSKI
upr.budal.Nr.: UAN.V.83388/167/89 w spec. archit.-konstr.	
Sprawa z załącznikami: dr inż. Jan Jakubowski, upr.budal.Nr.: MGrp.IV.7342/177/93, w spec. archit. i konstr.-bud.	ARCHITEKTONICZNE BIURO PROJEKTOWE ul. Limonowskiego 1 26-300 Opoczno tel./fax 044 754 45 55 tel./fax 0 603 244 1000 e-mail: abp@wilep.pl
SKALA: 1:100	Nr RYS. 7.-
DATA: sierpień 2011r.	