


OZNACZENIA NA RYSUNKU:

- grzejnik płytowy
- grzejnik łazienkowy

KW - kominek wentylacyjny
typu spiro Ø 150 mm

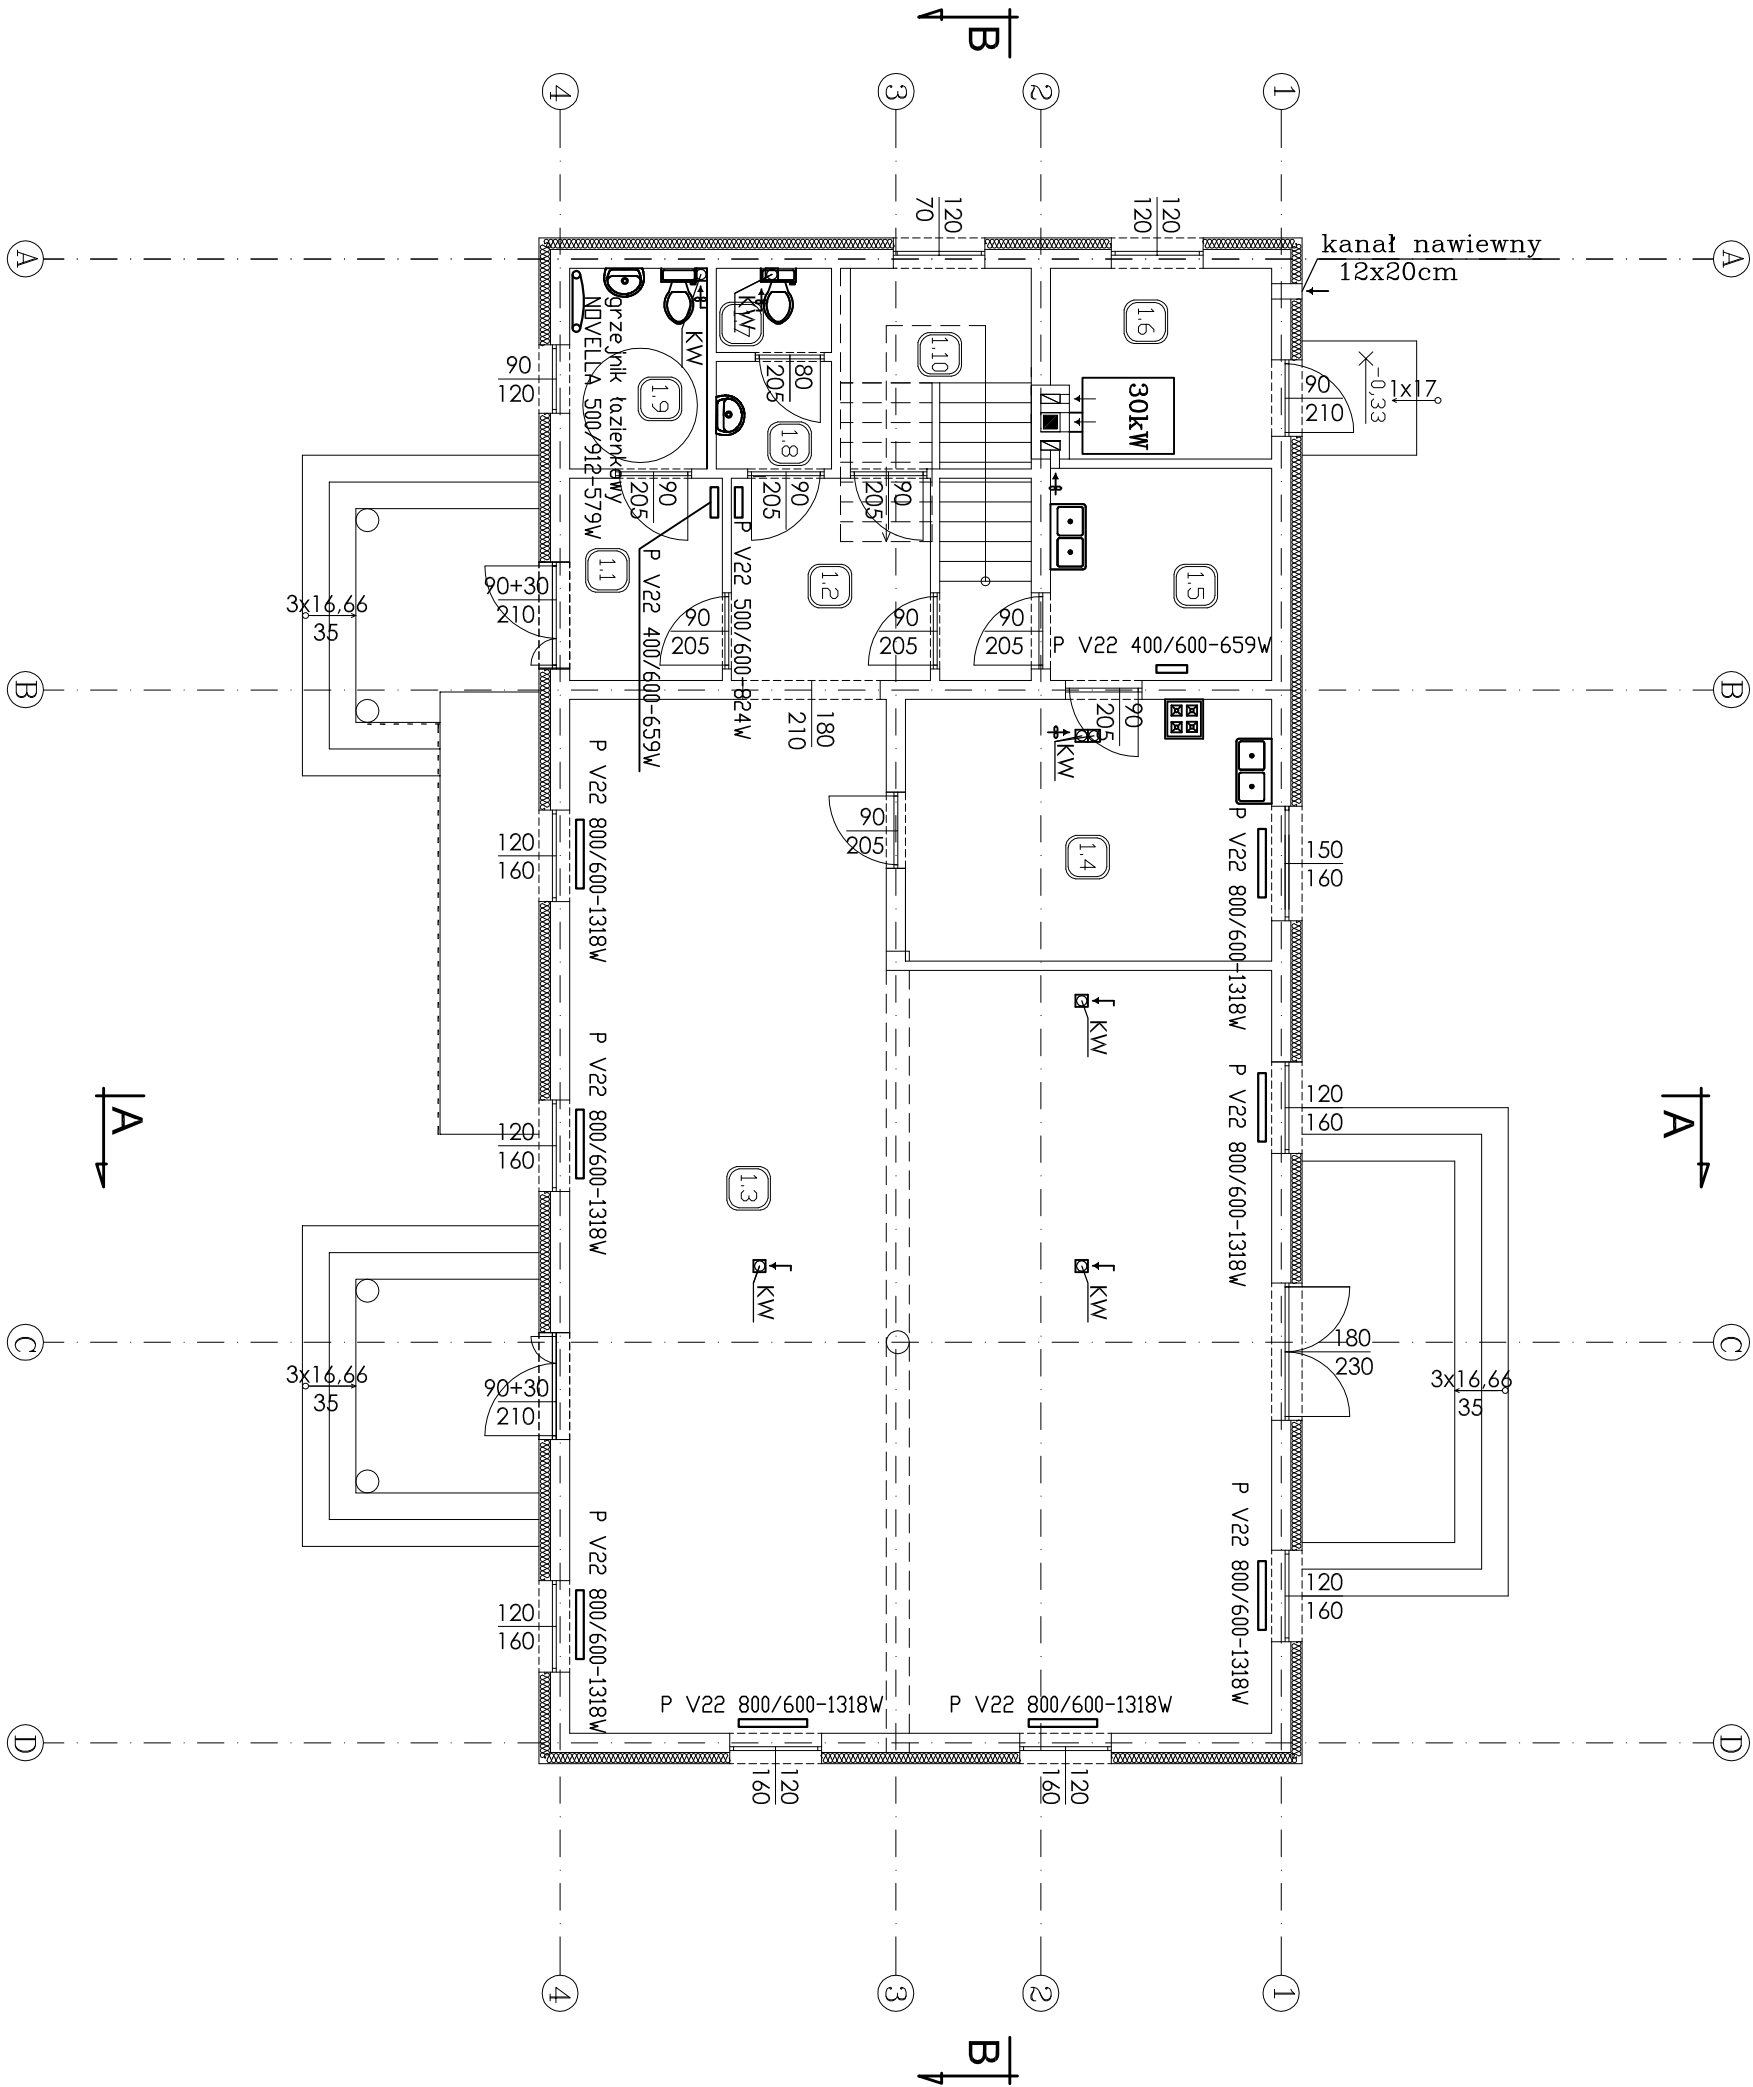

L.P.	NAMWA POMIESZCZENIA	Pow. m²	P. UŻYT. m²	RODZAJ PODŁOGI
1.1	WIATROŁAP	5,30	5,30	PLYTKI CERAM.
1.2	HALL	6,91	6,91	PLYTKI CERAM.
1.3	SALA KONFERENCYJNA	106,73	106,73	PLYTKI CERAM.
1.4	POM. SDCJALNE	16,46	16,46	PLYTKI CERAM.
1.5	ZAPLECZE SDCJALNE	8,06	8,06	PLYTKI CERAM.
1.6	KOTŁOWNIA	7,00	7,00	PLYTKI CERAM.
1.7	WC	1,66	1,66	PLYTKI CERAM.
1.8	PRZEDSIÓNEK WC	2,12	2,12	PLYTKI CERAM.
1.9	WC DLA NIEPEŁNOSPRAWNYCH	4,73	4,73	PLYTKI CERAM.
1.10	SCHODY + POM. GOSPOD.	9,55	9,55	PLYTKI CERAM.
RAZEM		168,52	168,52	

INSTALACJA C.O. - PARTER

NAMWA OBIEKTU:	DOM LUDOWY
ADRES BUDOWY:	ZARZĘCIN, gm. MNISZKÓW, Nr. EW. DZ.-5/4-
INWESTOR:	GMINA MNISZKÓW

Projektant:	Asystent projektanta:
inż. ANDRZEJ PAWLAK, ABP - OPOCZNO	KRZYSZTOF MAKOWSKI
upr. bud. Nr. GP.IV.7342/144/94 w spec. instol. - inż.	

Sprawdzający:	ARCHITEKTONICZNE BIURO PROJEKTOWE
mgr inż. Ryszard Ficzek,	ul. Limonowskiego 1 tel./fax 044 754 45 55
upr. bud. Nr.OD/0792/PWOS/07 w spec. instol. - inż.	26-300 Opoczno telkom. 0 603 244 100
	e-mail: odpawlik@ppp.pl

SKALA:	1:100	DATA:	sierpień 2011r.	Nr. RYS.	1.-
--------	-------	-------	-----------------	----------	-----