


Zasilania rozdzielni , sygnalizacja zasilania
ochrona przeciwprzepięciowa
L1,L2,L3

Schemat rozdzielni R1
Ochrona od porażen - szybkie wyłączenie
System TN - S

Obwody zasilające
L1,L2,L3

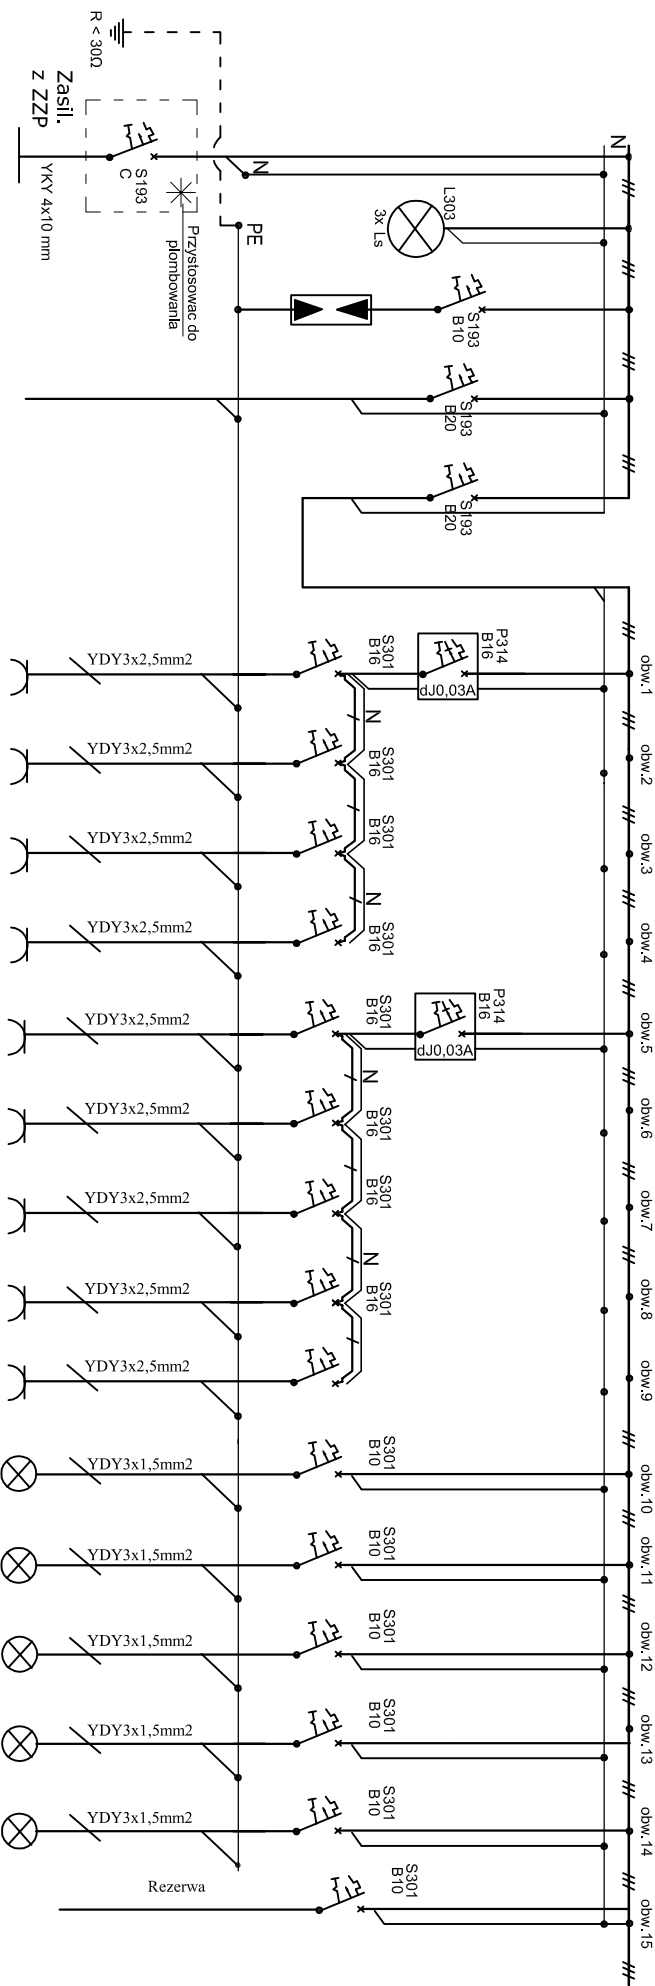

Opis	zasilanie z Złącza Kablowego	kontrola napięcia	ogranicznik przepięć 3xSPB-60/400	Rezerwa	Zasilanie obwodów Rozdzielni R1					gniazda 230V	gniazda 230V	gniazda 230V	gniazda 230V	gniazda 230V	gniazda 230V	gniazda 230V	Rezerwa	Rezerwa	Oświetlenie	Oświetlenie	Oświetlenie	Oświetlenie	Oświetlenie	Rezerwa
numer. pom.					1.1,	1.2,	1.9,	1.6,	1.5,	1.4,	1.3,								1.1, 1.2	1.3,	1.4, 1.5	1.6, 1.7	1.8, 1.9	

ROZDZIELNIA R1

NAZWA OBIEKTU: DOM LUDOWY

ADRES BUDOWY: ZARZĘCIN, gm. MNISZKÓW, Nr. EW. DZ.-5/4-

INWESTOR: GMINA MNISZKÓW

Projektant:
mgr inż. TOMASZ SYNOWIEC,
upr. bud./nr LOD/0514/OWOE/06 w spec. instal. i urzqdż. elektr.

Asystent projektanta:
KRZYSZTOF MAKOWSKI

Sprawa, dający:
mgr inż. TADEUSZ PLUTA,
upr. bud./nr G1-I-10220/22/76 w spec. instal. i urzqdż. elektr.

ARCHITEKTONICZNE BIURO PROJEKTOWE
ul. Limonowskiego 1 tel./fax 044 754 45 55
26-300 Dpoczno telkom. 0 603 244 100
e-mail: obpowille@ppp.pl

SKALA: 1:100

DATA: sierpień 2011r.

Nr RYS.

3.-