


OZNACZENIA NA RYSUNKU:

- gniazda hermetyczne
- gniazda podwójne ogólnego użytku

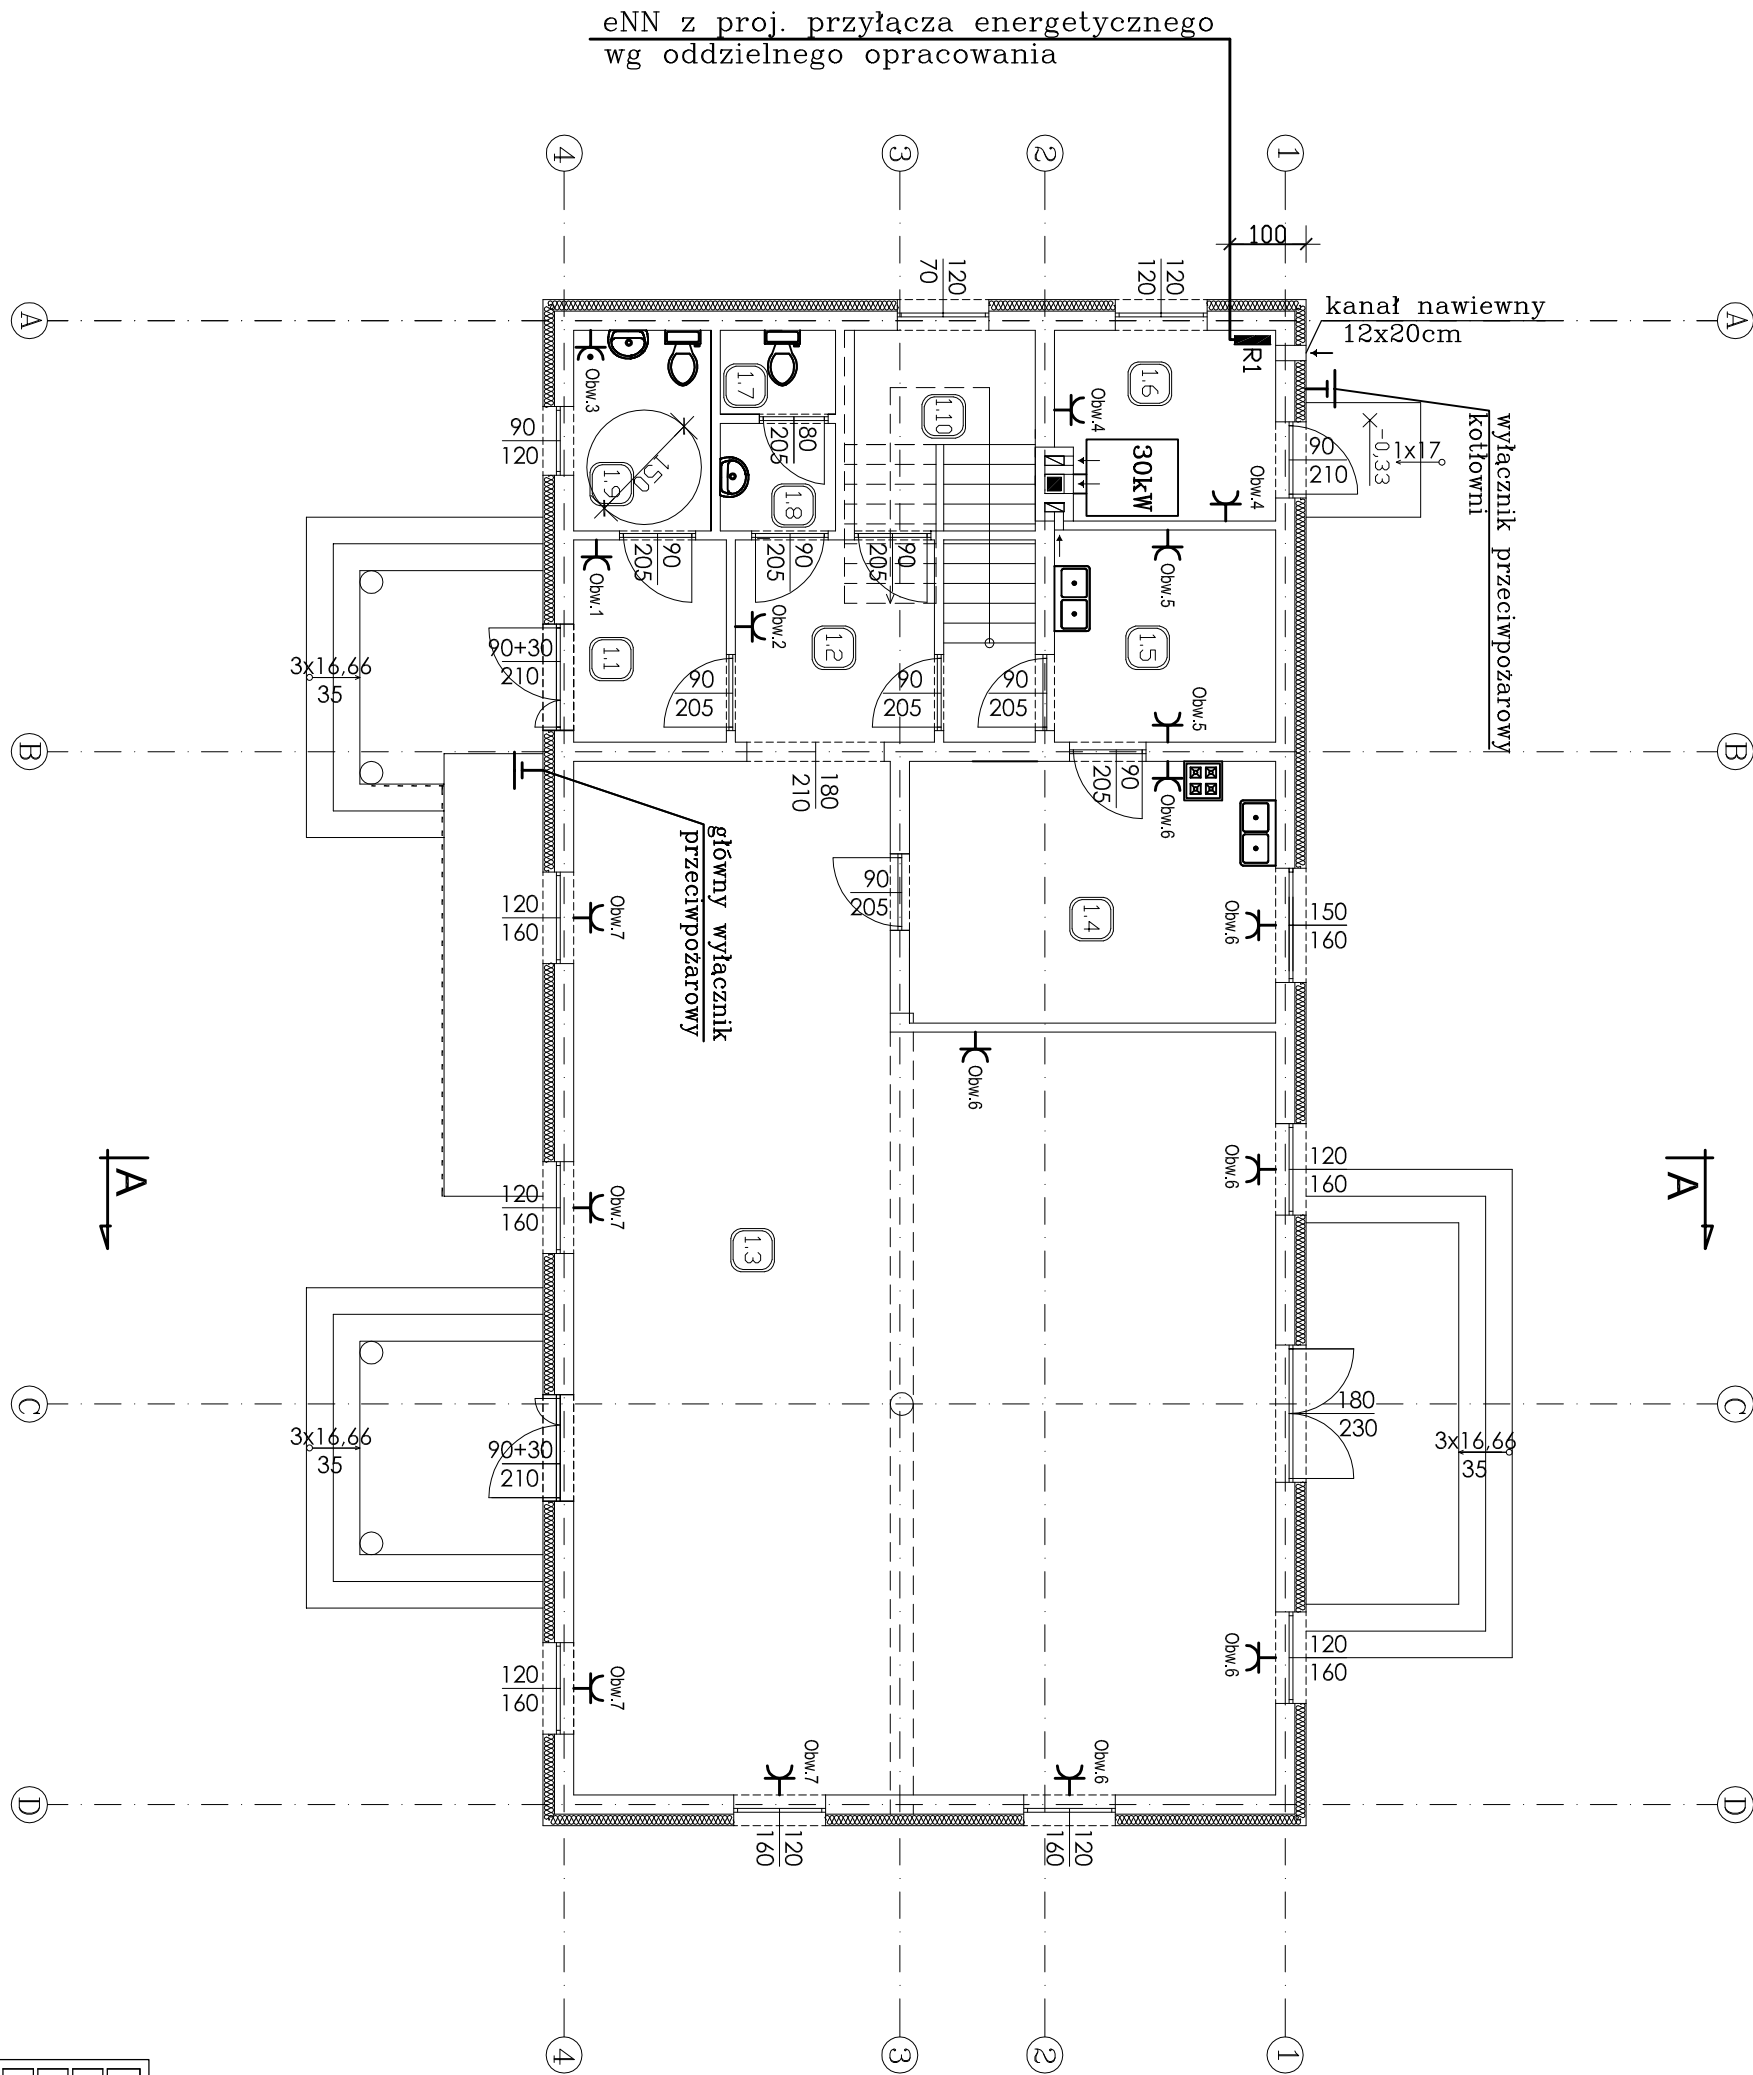

L.P.	NAMER OF THE ROOM	POW. m²	P. UŻYT. m²	TYPE OF FINISH
1.1	WIATROKAP	5,30	5,30	PLYTKI CERAM.
1.2	HALL	6,91	6,91	PLYTKI CERAM.
1.3	SALA KONFERENCYJNA	106,73	106,73	PLYTKI CERAM.
1.4	POM. SPOŁECZNE	16,46	16,46	PLYTKI CERAM.
1.5	ZAPLECZE SPOŁECZNE	8,06	8,06	PLYTKI CERAM.
1.6	KOTŁOWNIA	7,00	7,00	PLYTKI CERAM.
1.7	WC	1,66	1,66	PLYTKI CERAM.
1.8	PRZEDSIÓNEK WC	2,12	2,12	PLYTKI CERAM.
1.9	WC DLA NIEPEŁNOSPRAWNYCH	4,73	4,73	PLYTKI CERAM.
1.10	SCHODY + POM. GOSPOD.	9,55	9,55	PLYTKI CERAM.
RAZEM		168,52	168,52	

INSTALACJA GNIAZD WTYKOWYCH -PARTER	
NAMER OF THE OBJECT:	DOM LUDOWY
ADDRESS OF THE BUILDING:	ZARZĘCIN, gm. MNISZKÓW, Nr. EW. DZ.-5/4-
INVESTOR:	GINA MNISZKÓW

Projectant: mgr inż. TOMASZ SYNOWIEC, upr. bud./Nr LOD/0514/OWOE/06 w spec. instal. i uzqdz. elektr.	Assistant projectant: KRZYSZTOF MAKOWSKI
SPRAWDZAJĄCY: mgr inż. TADEUSZ PŁUTA, upr. bud./Nr Gf-I-10220/22/76 w spec. instal. i uzqdz. elektr.	ARCHITECTONICZNE BIURO PROJEKTOWE ul. Limonowskiego 1 tel./fax 044 754 45 55 26-300 Droczo telkom. 0 603 244 100 e-mail: obpowille@ppp.pl
SCALE: 1:100	DATE: sierpień 2011r.
	Nr RYS. 2.-