


OZNACZENIA NA RYSUNKU:

-  – wyłącznik jednobiegunowy 6A 250V
-  – wyłącznik dwubiegunowy 6A 250V
-  – przełącznik schodowy
-  – wypust sufitowy
-  – rozdzielnia 230/400V
-  – halogen 250W z czujnikiem ruchu
-  – hermetyczny wypust sufitowy

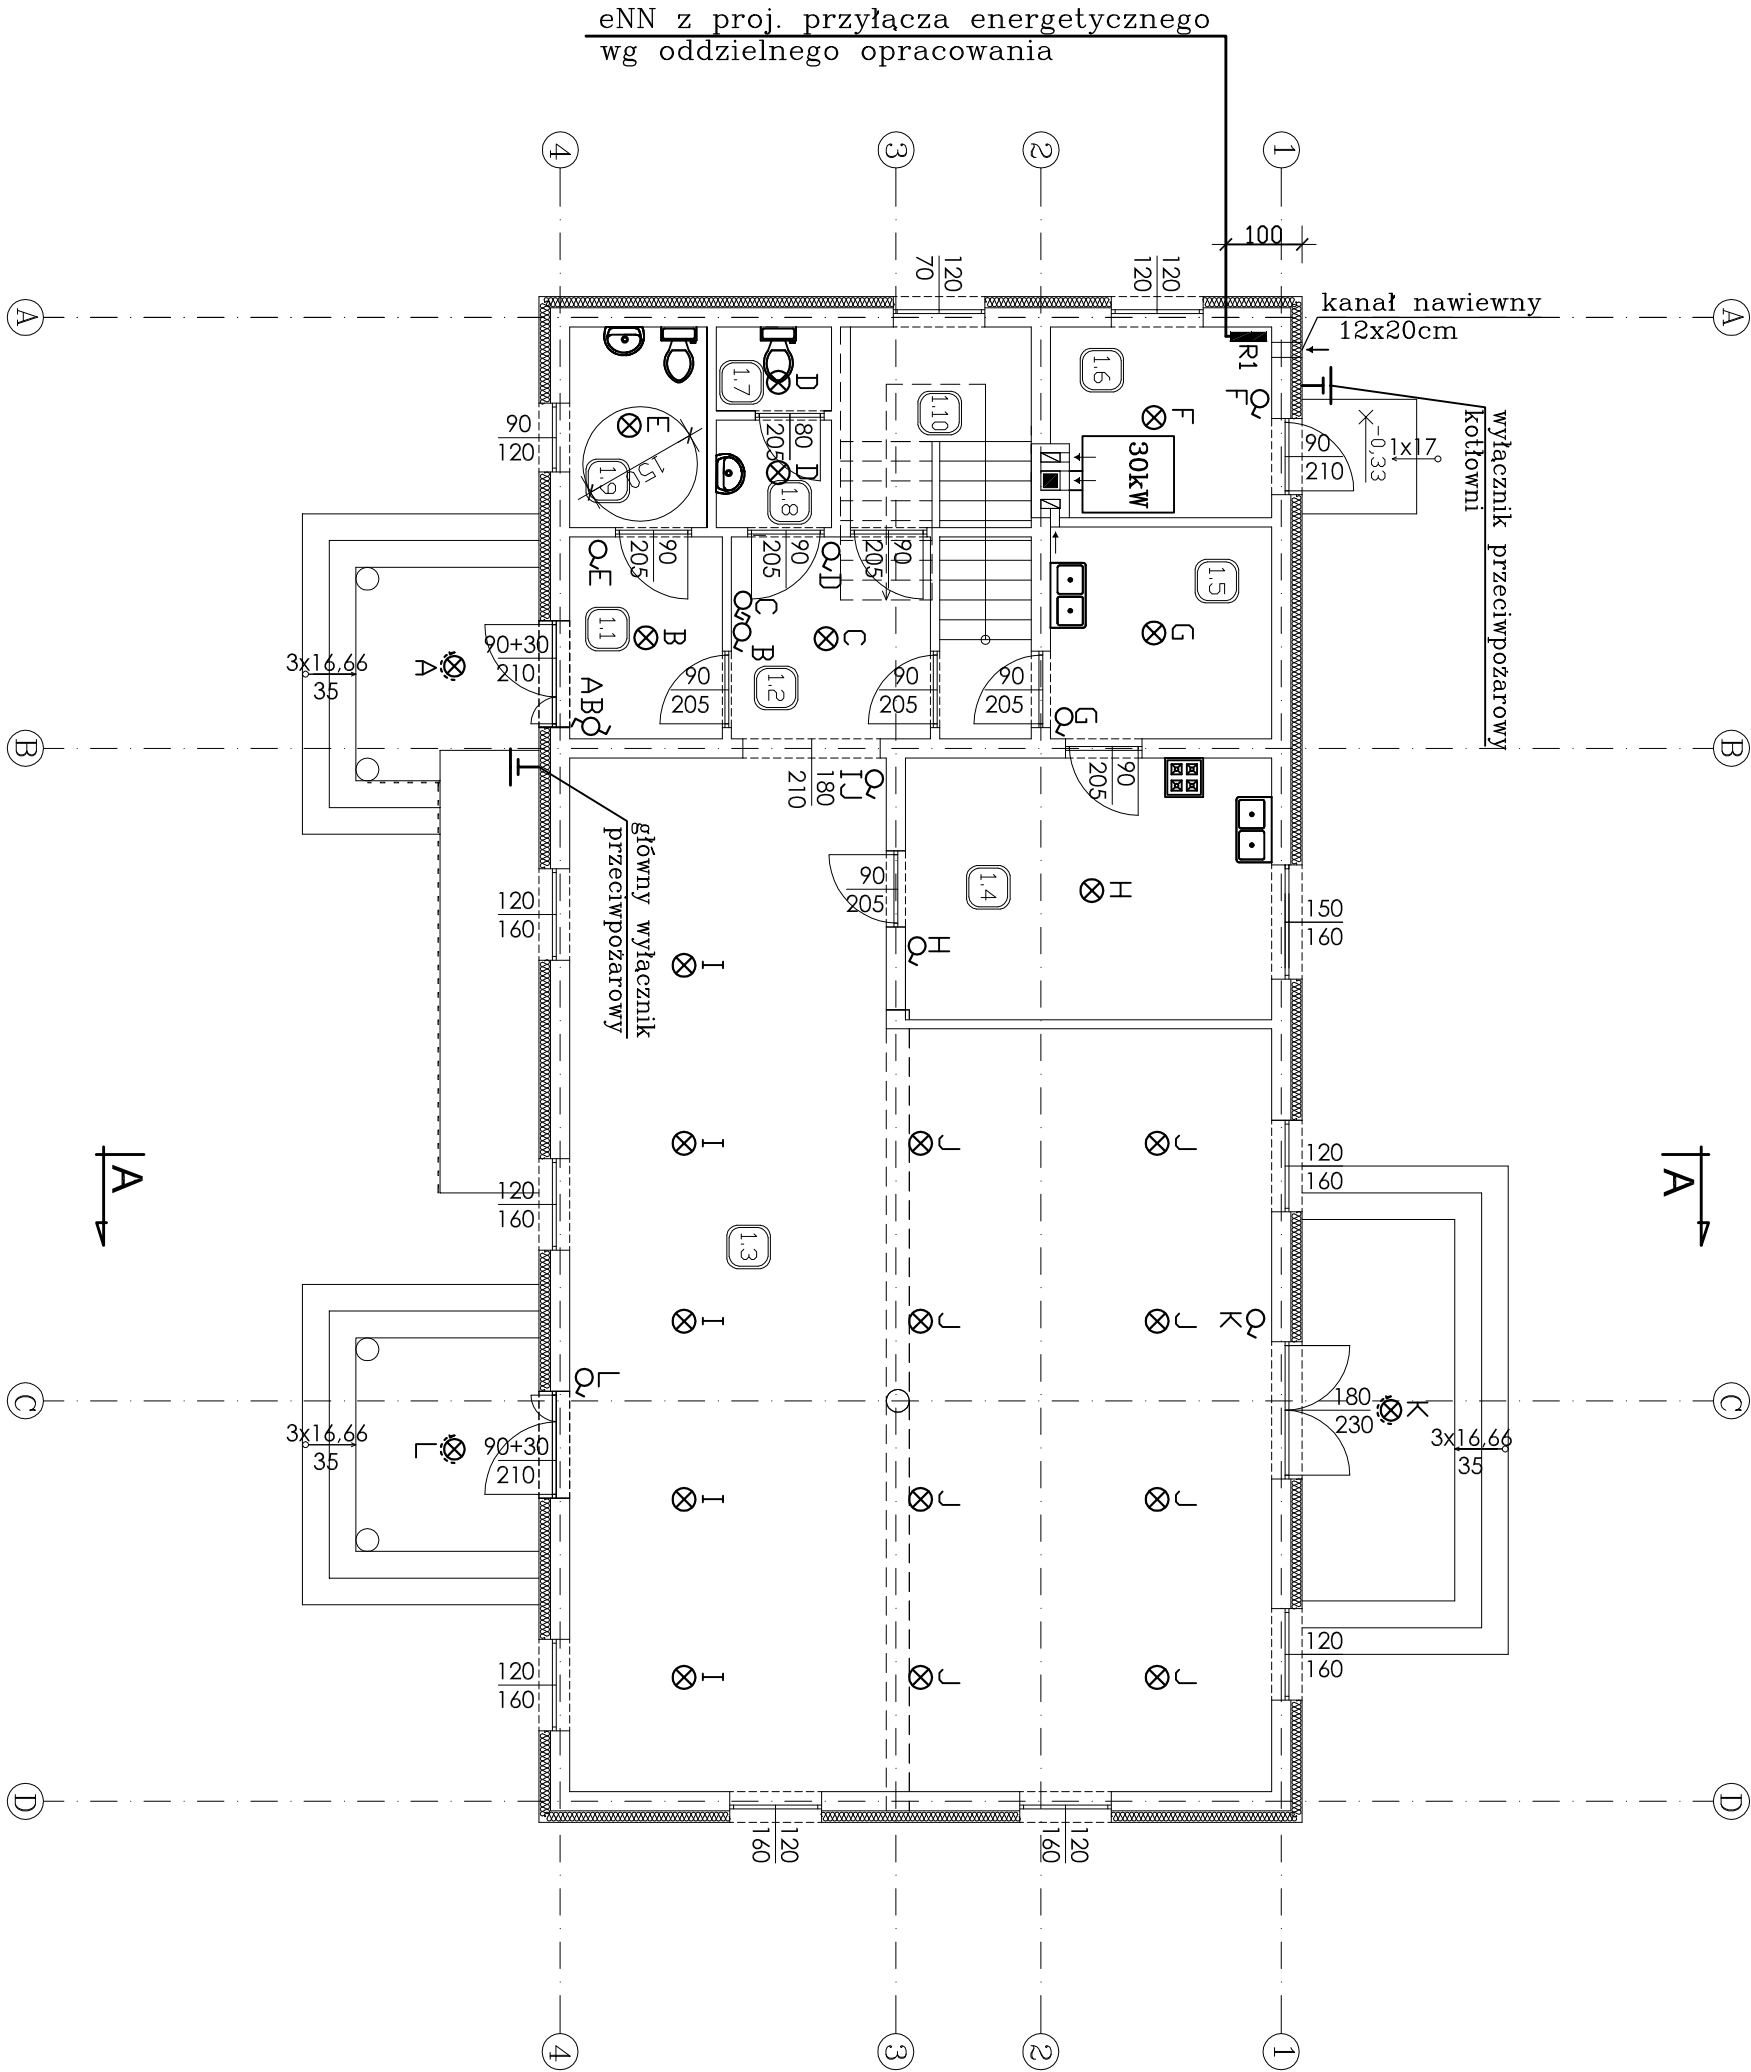

L.P.	NAMWA POMIESZCZENIA	POM. m²	P. UŻYT. m²	RODZAJ PODŁOGI
1.1	WIATROKAP	5,30	5,30	PLYTKI CERAM
1.2	HALL	6,91	6,91	PLYTKI CERAM
1.3	SALA KONFERENCYJNA	106,73	106,73	PLYTKI CERAM
1.4	POM. SDCJALNE	16,46	16,46	PLYTKI CERAM
1.5	ZAPLECZE SDCJALNE	8,06	8,06	PLYTKI CERAM
1.6	KOTŁOWNIA	7,00	7,00	PLYTKI CERAM
1.7	WC	1,66	1,66	PLYTKI CERAM
1.8	PRZEDSIÓNEK WC	2,12	2,12	PLYTKI CERAM
1.9	WC DLA NIEPEŁNOSPRAWNYCH	4,73	4,73	PLYTKI CERAM
1.10	SCHODY + POM. GOSPOD.	9,55	9,55	PLYTKI CERAM
RAZEM		168,52	168,52	

INSTALACJA OŚWIELENIOWA - PARTER	
NAMWA OBIEKTU:	DOM LUDOWY
ADRES BUDOWY:	ZARZĘCIN, gm. MNISZKÓW, Nr. EW. DZ.-5/4-
INWESTOR:	GMINA MNISZKÓW

Projektant: mgr inż. TOMASZ SYNOWIEC, upr. bud./Nr LOD/0514/OWOE/06 w spec. instal. i urzqdż. elektr.		Asystent projektanta: KRZYSZTOF MAKOWSKI	
SPRAWDZAJĄCY: mgr inż. TADEUSZ PLUTA, upr. bud./Nr G1-I-10220/22/76 w spec. instal. i urzqdż. elektr.		ARCHITEKTONICZNE BIURO PROJEKTOWE ul. Limonowskiego 1 tel./fax 044 754 45 55 26-300 Dłocznno telkon. 0 603 244 100 e-mail: obpowille@ppp	
SKALA: 1:100	DATA: sierpień 2011r.	Nr RYS.	1.-