
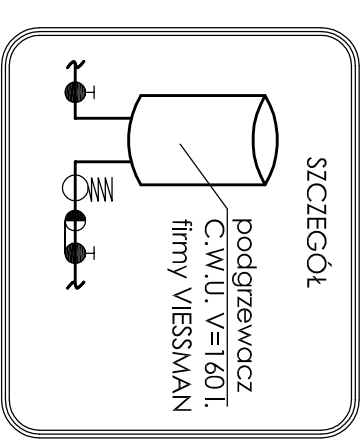
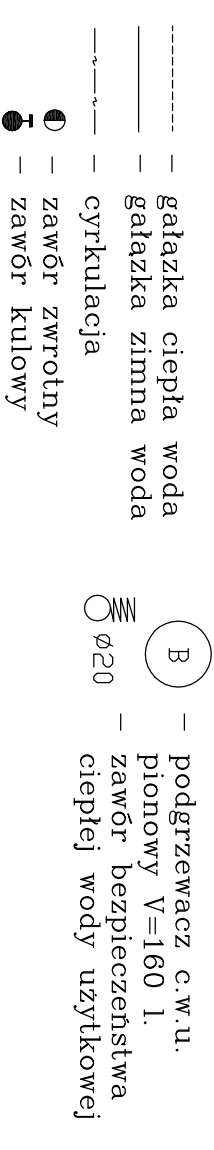


OZNACZENIA NA RYSUNKU:

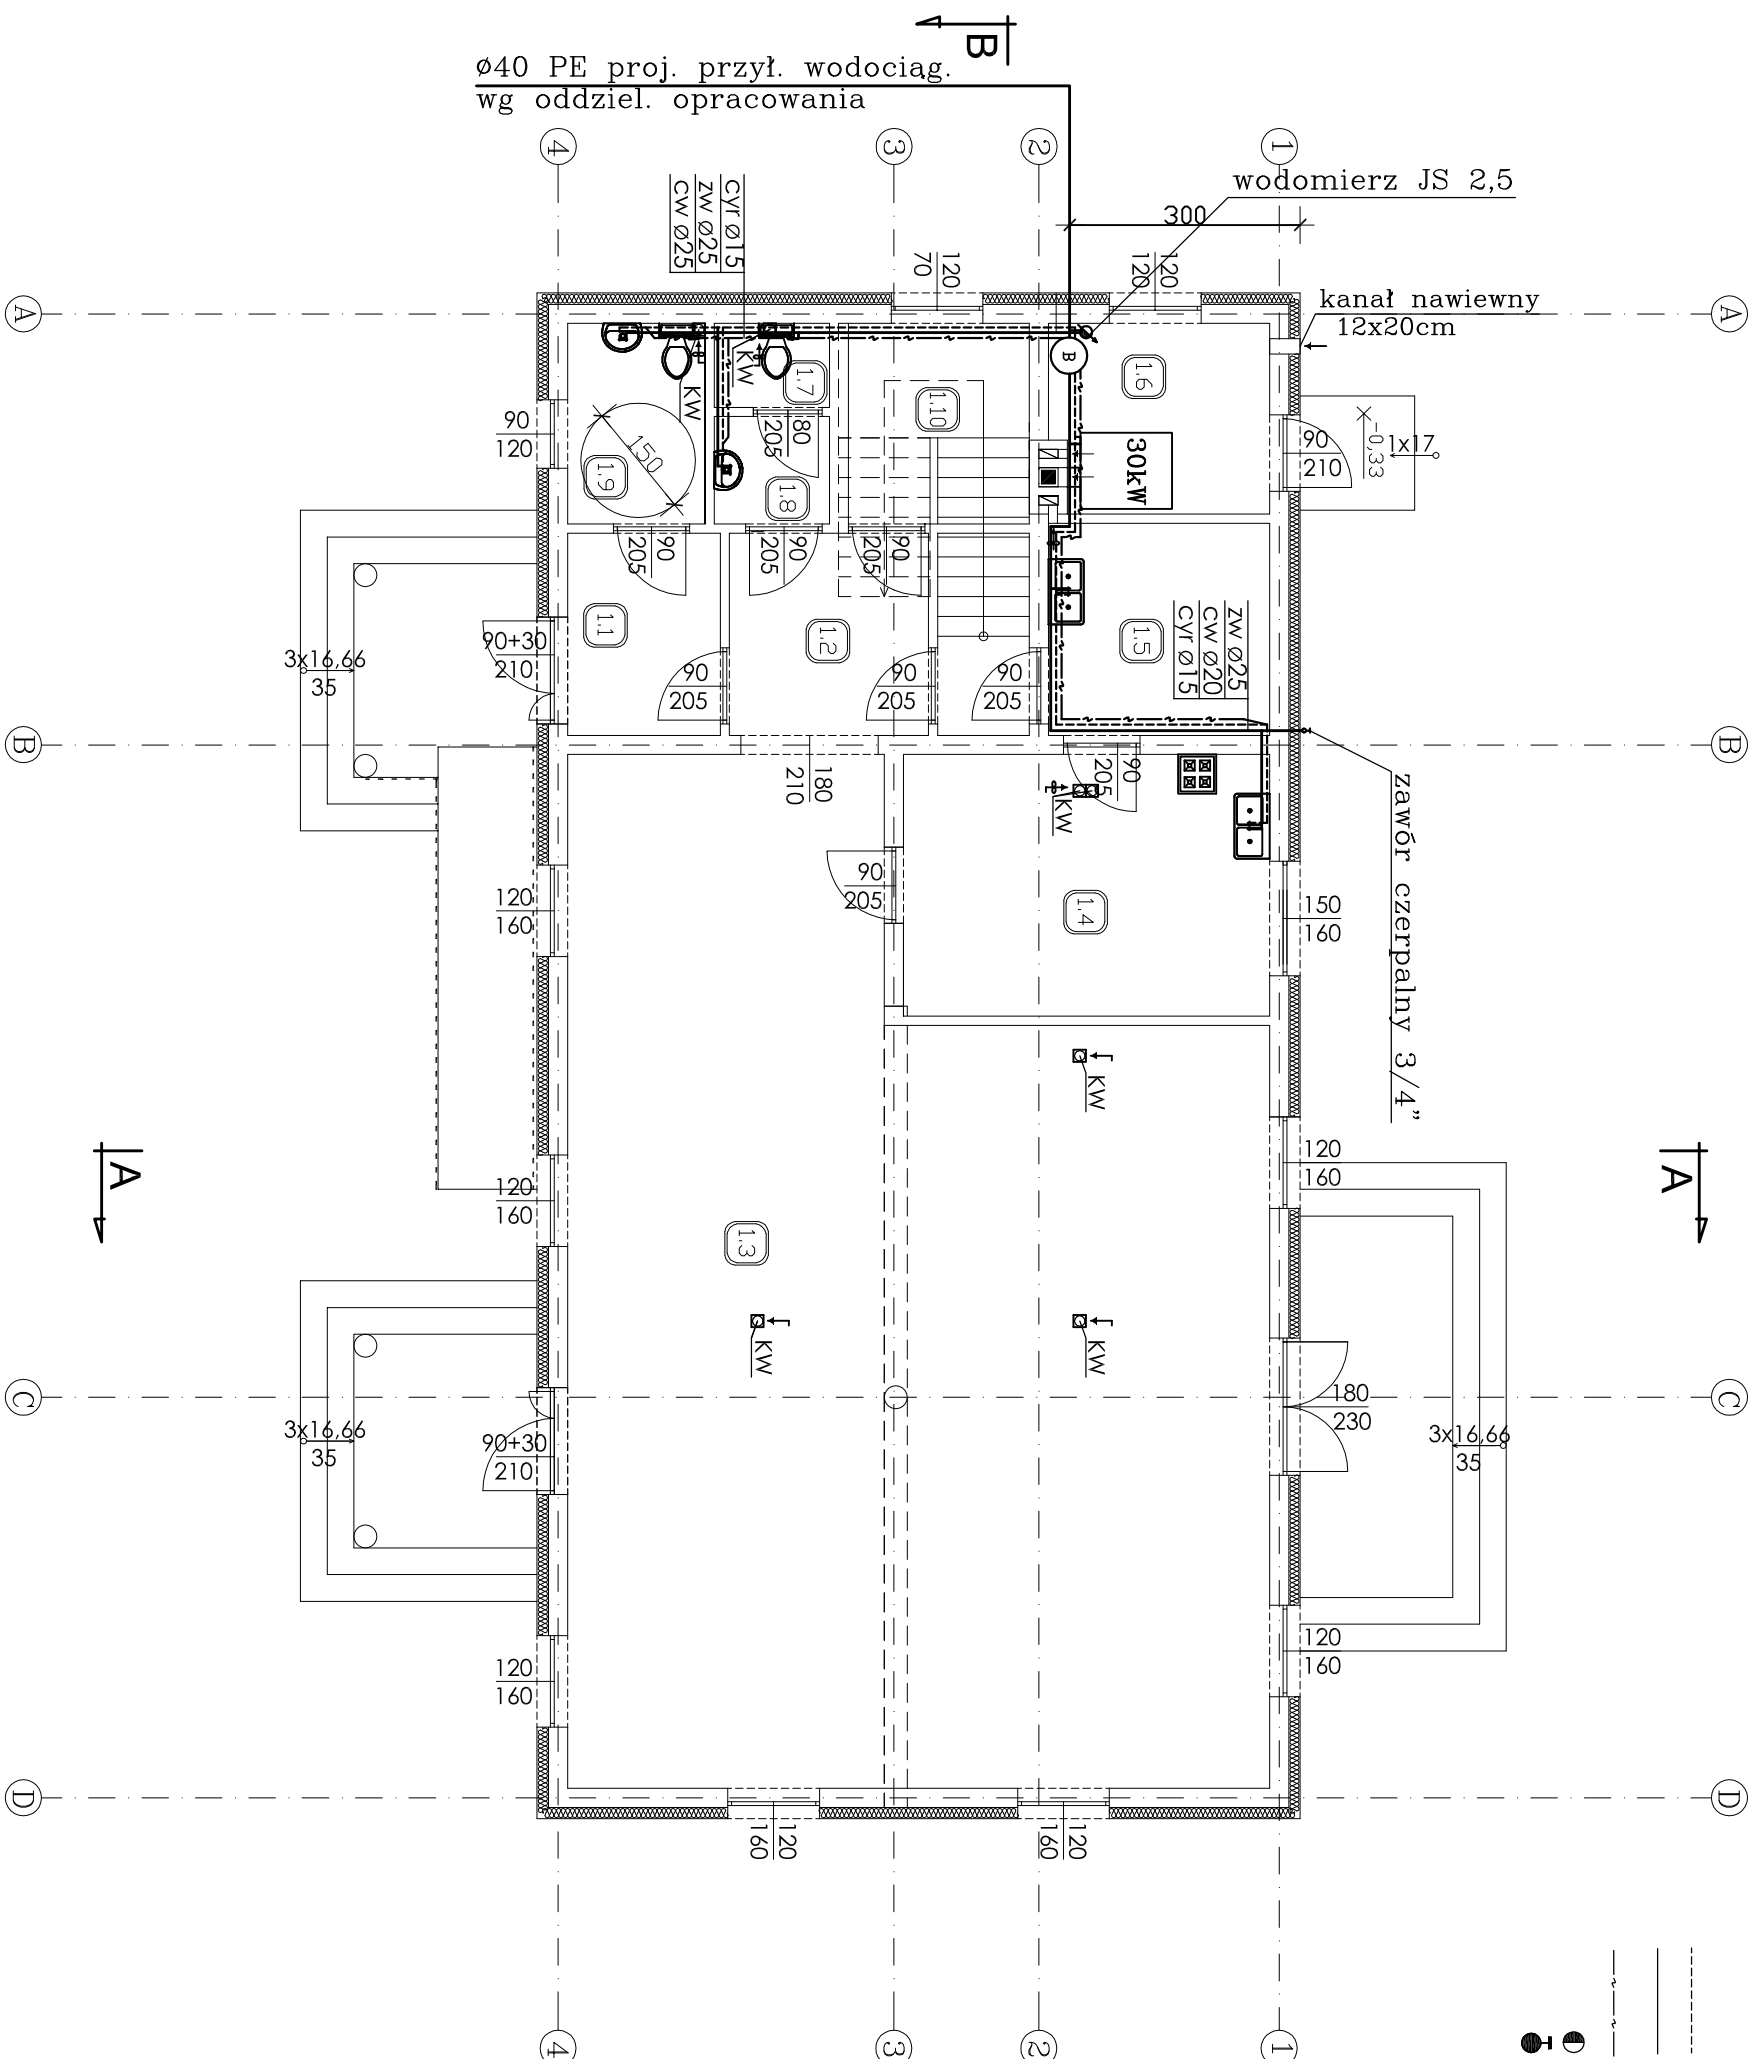

KW - kominek wentylacyjny
typu spiro Ø 150 mm

UWAGA!

Instalację wykonać z rur i kształtek systemowych typu PP łączonych przez zgrzewanie. Instalacja ta nie wymaga ocieplenia oraz wykonania kompensacji. Średnice podano jako zewn. / grubość ścianki. Rury prowadzić w warstwie podposadzkowej oraz w bruzdach naściennych. Minimalna grubość przykrycia rur - 4 cm.

L.P.	NAZWA POMIESZCZENIA	Pow. m ²	P. UŻYT. m ²	RODZAJ PODLOGI
1.1	WIATROŁAP	5,30	5,30	PLYTKI CERAM
1.2	HALL	6,91	6,91	PLYTKI CERAM
1.3	SALA KONFERENCYJNA	106,73	106,73	PLYTKI CERAM
1.4	POM. SOCJALNE	16,46	16,46	PLYTKI CERAM
1.5	ZAPLECZE SOCJALNE	8,06	8,06	PLYTKI CERAM
1.6	KOTŁOWNIA	7,00	7,00	PLYTKI CERAM
1.7	WC	1,66	1,66	PLYTKI CERAM
1.8	PRZEDSIÓNEK WC	2,12	2,12	PLYTKI CERAM
1.9	WC DLA NIEPEŁNOSPRAWNYCH	4,73	4,73	PLYTKI CERAM
1.10	SCHODY + POM. GOSPOD.	9,55	9,55	PLYTKI CERAM
	RAZEM	168,52	168,52	

INSTALACJA WODOCIĄGOWA - PARTER	
NAZWA OBIEKTU:	DOM LUDOWY
ADRES BUDOWY:	ZARZECIN, gm. MNISZKÓW, Nr. EW. DZ. 5/4-
INWESTOR:	GMINA MNISZKÓW

Projektant: inż. ANDRZEJ PAWLIK, ABP - OPOCZNO upr. bud. Nr: GP.IV.7342/1/44/94 w spec. instal. - inż.	Asystent projektanta: KRZYSZTOF MAKOWSKI
Sprawca, ja, cy: mgr inż. Ryszard Frączek, upr. bud. Nr.OD/0792/PWOS/07 w spec. instal. - inż.	ARCHITEKTONICZNE BIURO PROJEKTOWE ul. Liniarskiego 1 tel./fax 044 754 45 55 26-300 Ipczno telefon 0 603 244 100 e-mail: abpawlik@ppl
SKALA: 1:100	DATA: sierpień 2011r.
	Nr RYS. 1.-