


PROFIL PODŁUŻNY PRZYŁĄCZ

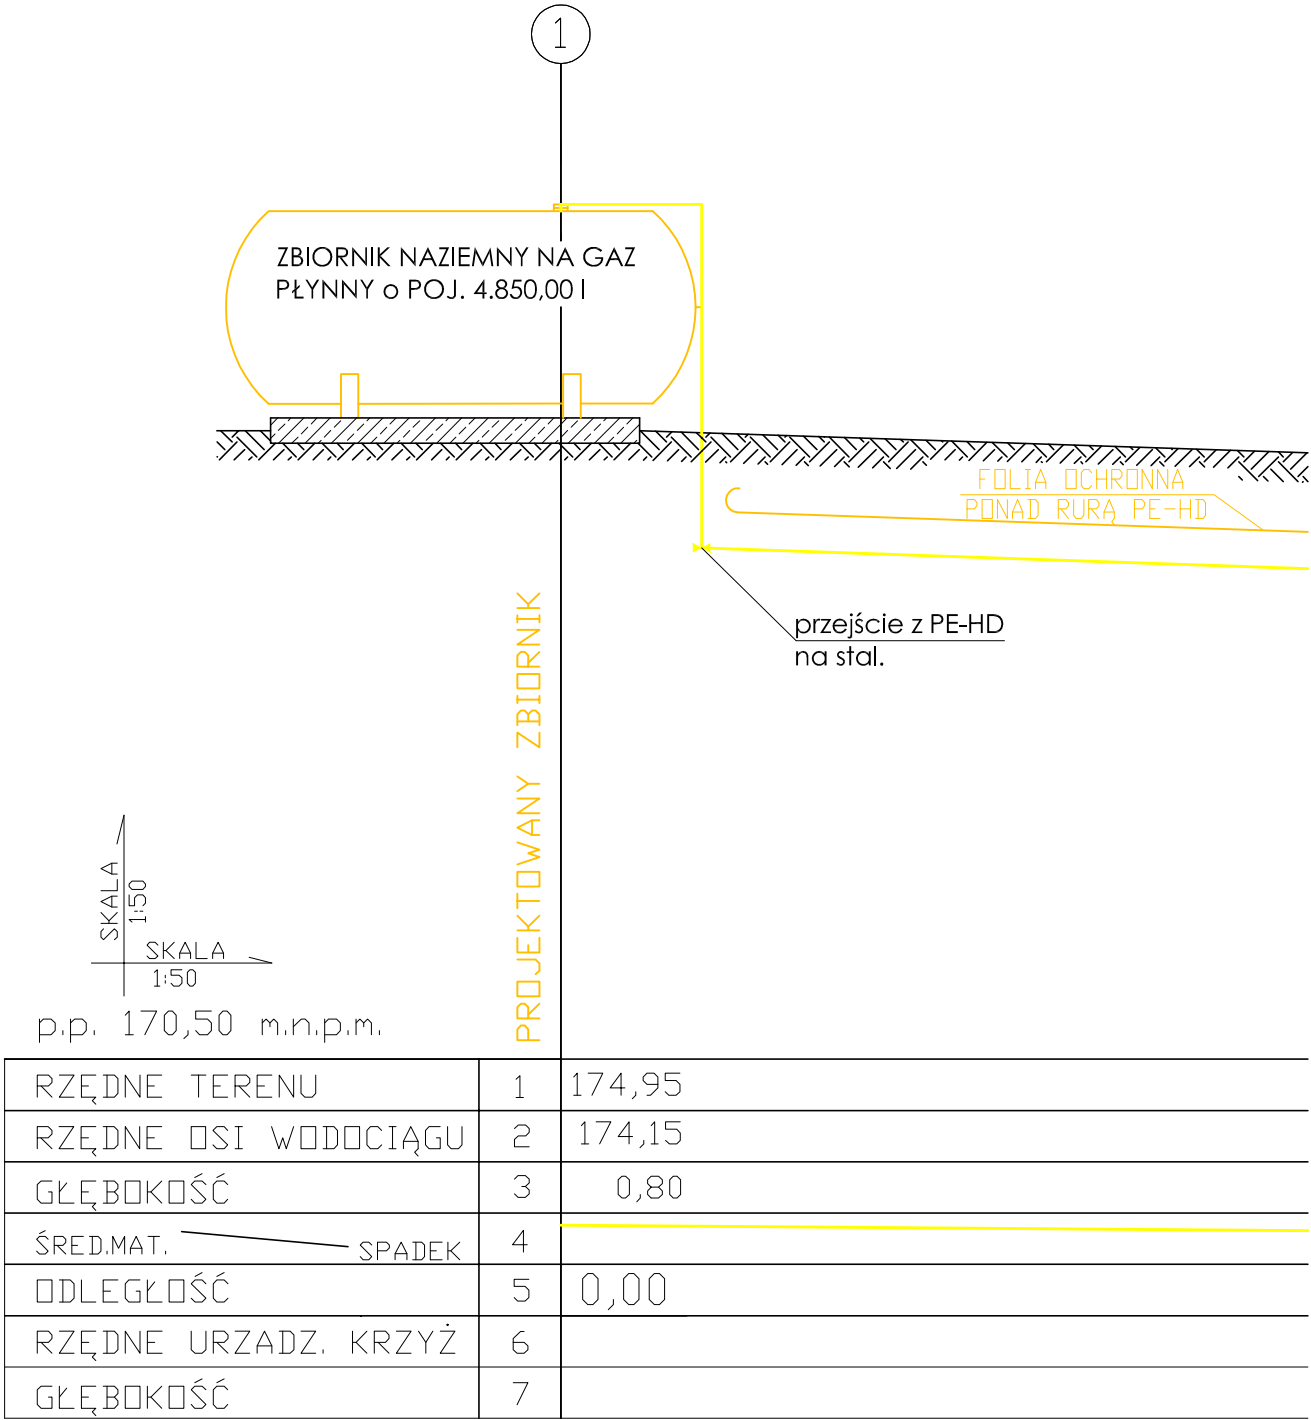

① -PROJEKTOWANY ZBIORNIK

③ -ZMIANA KIERUNKU (W LEWO 90°)

② -ZMIANA KIERUNKU NA PLANIE (W LEWO 90°)

④ -SKRZYŃKA GAZOWA