

WYSOKOŚCIOWA


500


urządzeń podziemnych

USŁUGI GEODEZYJNE
 Teresa Wolasik
 26-300 Opoczno, ul. Wyszyskiego 11/12
 Pracownia: ul. Kościelna 7
 NIP 768-117-01-54, REG. 592286785
 tel. 44/755 26 49

Starostwo Powiatowe w Opocznie
 Powiatowy Ośrodek Dokumentacji Geodezyjno-Kartograficznej
 W obszarze oznaczonym linią dokonano aktualizacji treści mapy zasadniczej.
 Dokumenty z pomiaru uzupełniającego przyjęto do zasobu powiatowego w PIG: SIE...2011 i zatwierdzono pod nr 15.6.2...252-63/11
 Niniejsza mapa może służyć do celów projektowych.
 Projektowane obiekty budowane w myśl prawa pozwolenia na budowę podlegają wytyczeniu i lawentacji i wykonawczej przez jednostki uprawnione do wykonywania prac geodezyjnych
 1-6 SIE...2011
 (miejscowość i data)

Zup Starosty
 Inż. Danuta Karkowska
 Kierownik Powiatowego
 Ośrodka Dokumentacji
 Geodezyjnej i Kartograficznej

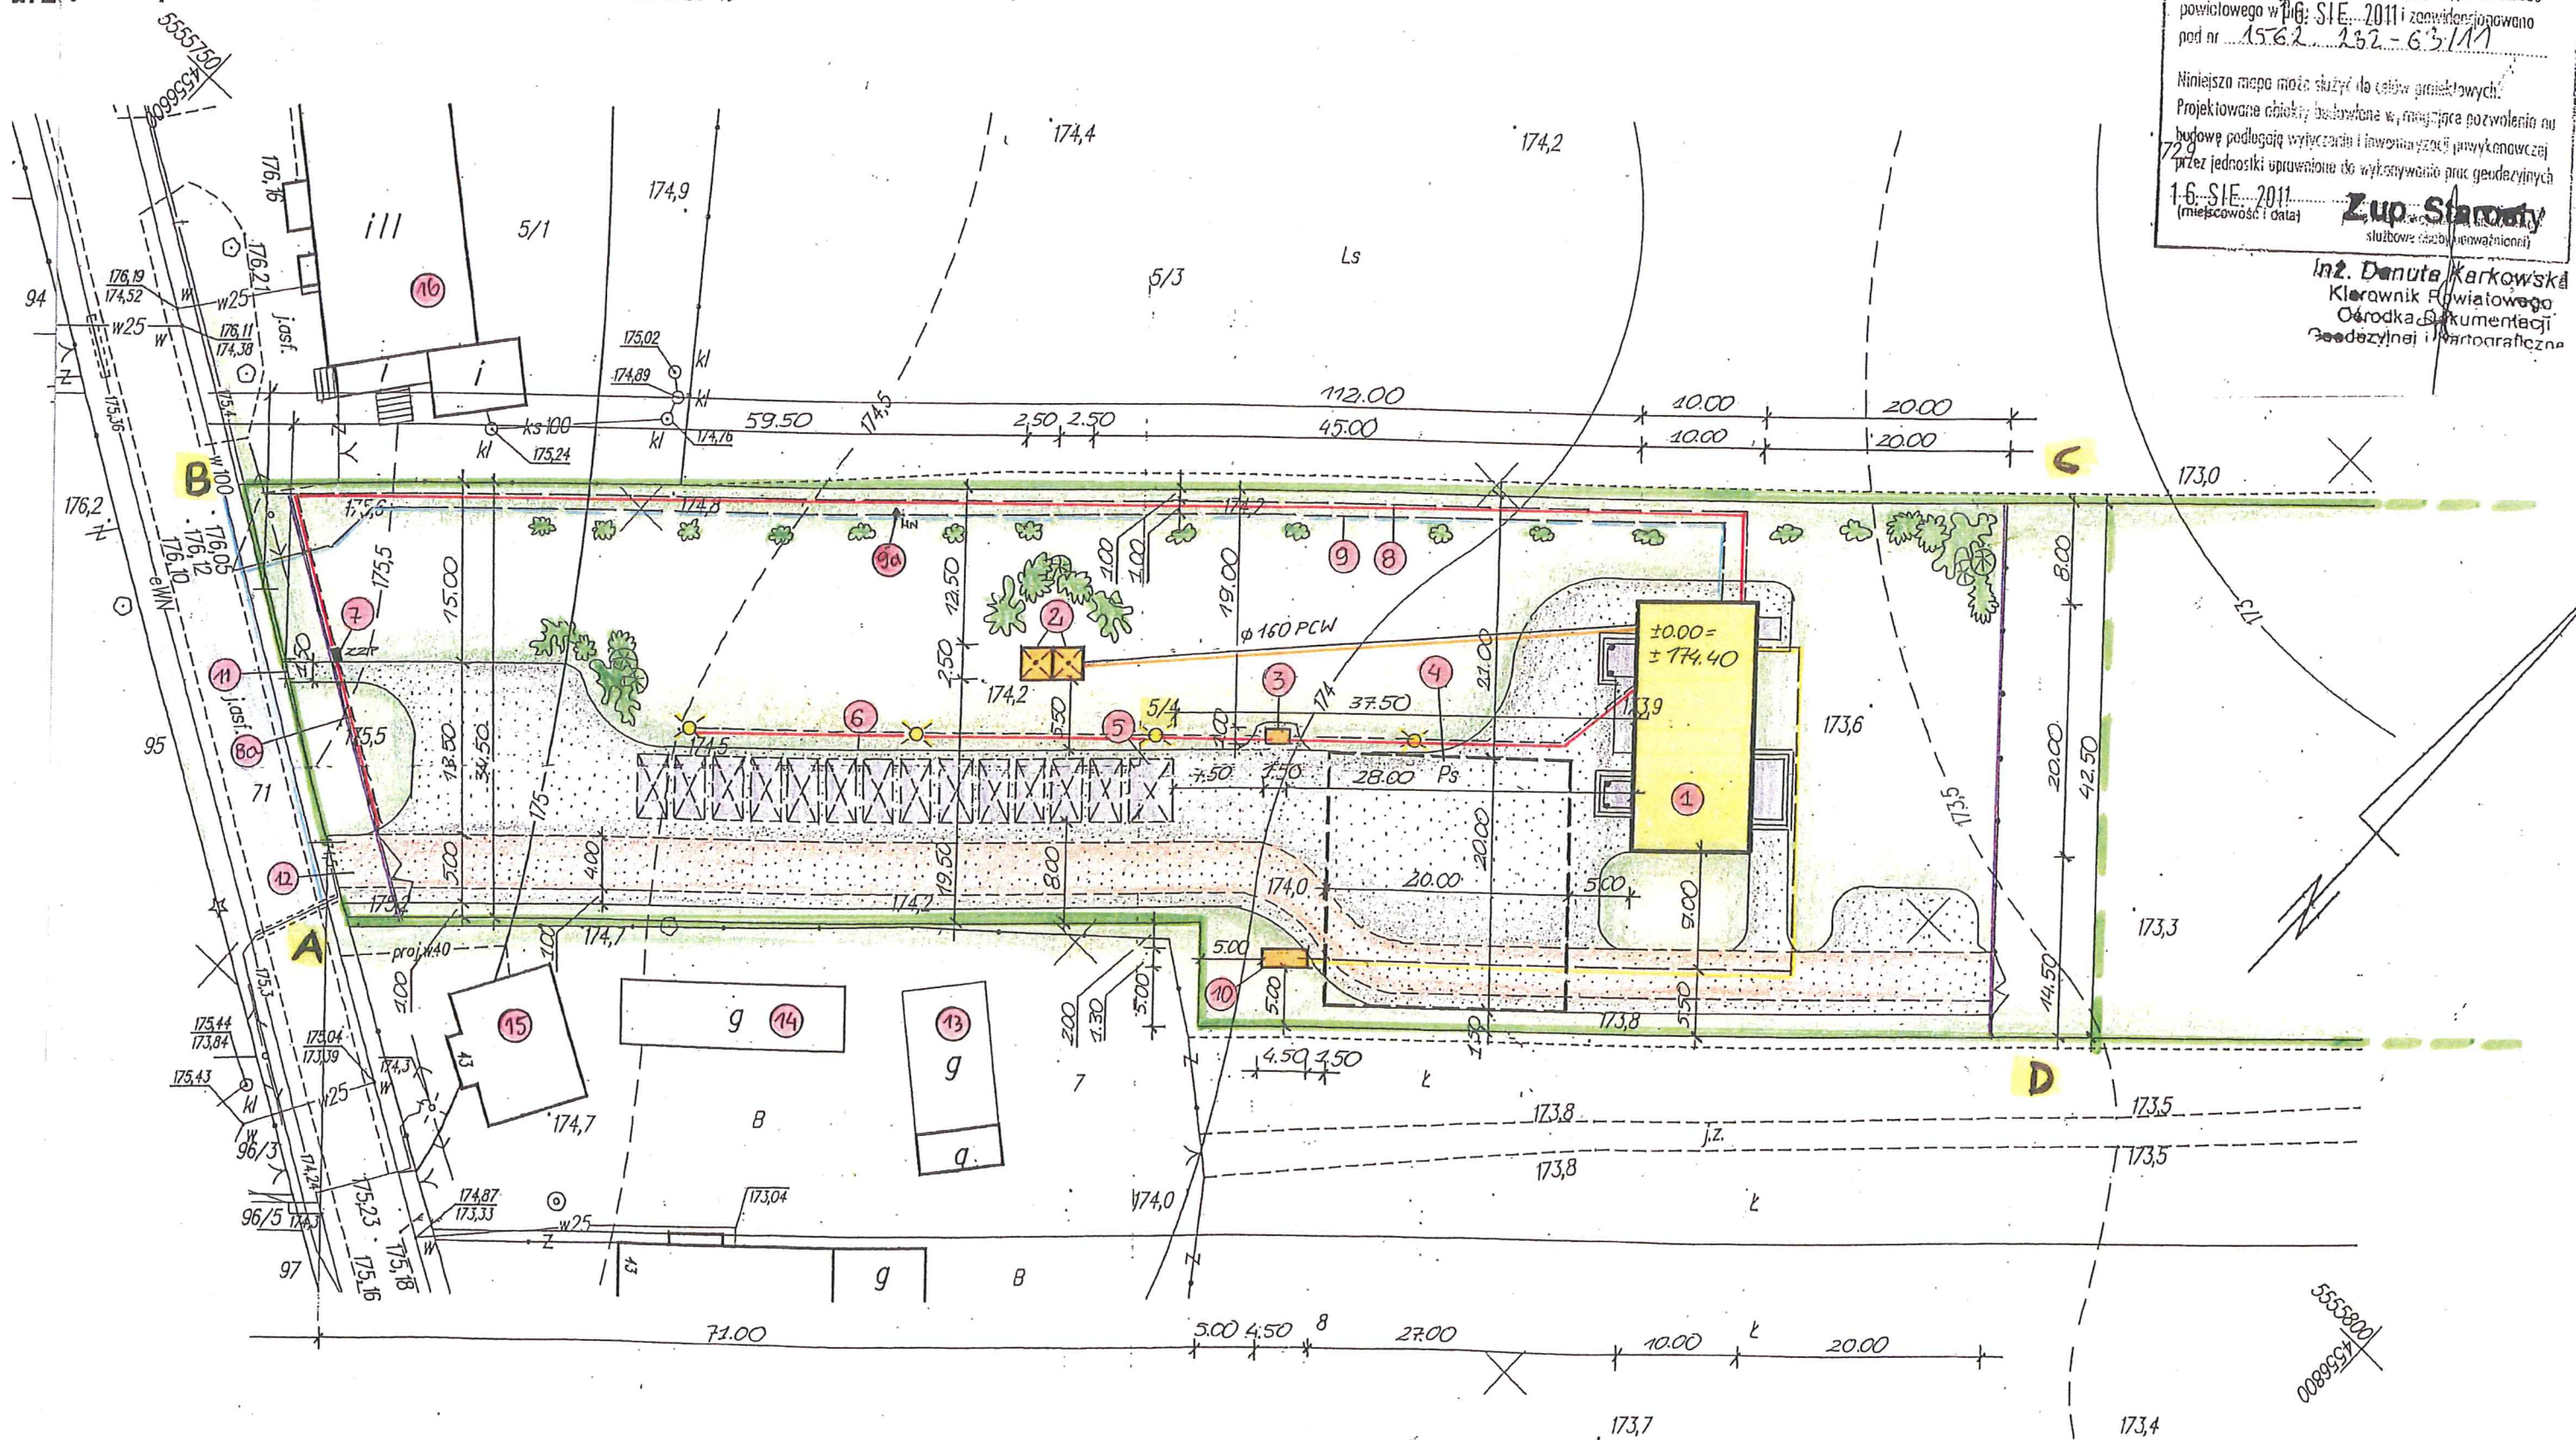


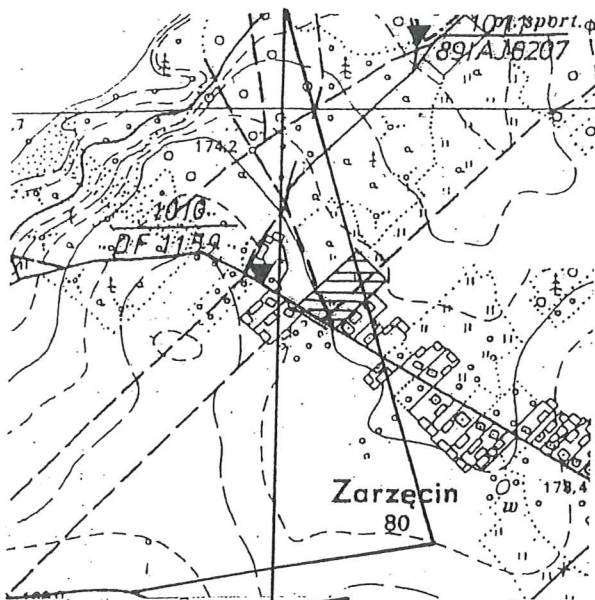

Szkic orientacji skala 1:10 000

MAPA SYTUACYJNO - WYS

Skala 1:500
z geodezyjną inwentaryzacją urzędową

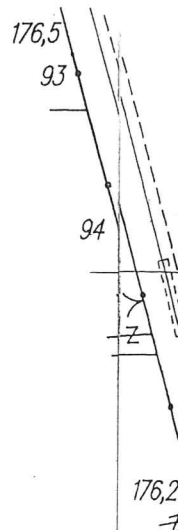

Obiekt : **ZARZĘCIN**

Gmina : Mniszków

powiat: opoczyński

woj: łódzkie

L.ks.rob. OP-101/2011
- działka nr. 5/4

Mapa służy do celów projektowych.

Stan aktualności na dzień 2011.08.04

Granice wkartowano według danych z ewidencji gruntów

1. Osnowa pozioma: układ państwowy "65".
2. Osnowa pionowa: p.o. Kronsztadt.
3. Niniejszą mapę wykonano na podstawie sekcji mapy syt-wys w skali 1: 1000 Nr. 133.112.232 oraz pomiaru uzupełniającego Usługi Geodezyjne Teresa Walasik.

Wykonał:

GEODETA
Teresa Walasik
nr dop. 17104

Opoczno: 2011.08.10

Nie wyklucza się istnienia w terenie innych nie wykazanych na niniejszej mapie urządzeń podziemnych, które nie były zgłoszone do inwentaryzacji lub o których brak jest informacji w instytucjach branżowych

Punkty osnowy geodezyjnej podlegają ochronie (ustawa z dnia 17.05.1989 – Prawo Geodezyjne i Kartograficzne. Rozporządzenie Ministra Spraw Wewnętrznych i Administracji z dnia 15.04.1999 – Dziennik Ustaw Nr 45 poz 454).